



โรงพยาบาลนครพิงค์
โรงพยาบาล

LOCATION:
โรงพยาบาลนครพิงค์ ถนนเชียงใหม่
ท่าอากาศยาน เชียงใหม่

OWNER:
โรงพยาบาลนครพิงค์

CONSTRUCTION DRAWING & DESIGNED BY:

ISSUE DATE: 22.05.69

คณะกรรมการจัดทำแบบแปลนอาคารก่อสร้าง และกำหนดราคากลาง	
ลงชื่อ.....	ประธานกรรมการ
ลงชื่อ.....	กรรมการ
ลงชื่อ.....	กรรมการ
ลงชื่อ.....	กรรมการ
ลงชื่อ.....	กรรมการ

สารบัญประกอบแบบ / DRAWING CONTENT

[illegible]

PROJECT
InsomniacU Premium Clinic
InsomniacU Premium



OWNER

LOCATION
โรงพยาบาลบึงพิทักษ์ ๑๖๕ หมู่ที่ ๑๑ ถนนวิเศษ
ตำบลบึงพิทักษ์ อำเภอเมืองบึงวิสัย จังหวัดบึงกาฬ

ARCHITECT
 ក្រសួងរៀន និងច្នៃប្រឌិត ផ្ទះលេខ 2301
 បឹងកេងកង ភ្នំពេញ ក-ស្ថ. 13263
 ហ៊ុន ឈន់ វិទ្យាស្ថានស្រី ក-ស្ថ. 25104

STRUCTURAL ENGINEER
 ផ្លូវលេខ ១០១ ភូមិ ១១ សង្កាត់ ១១
 ខណ្ឌ បឹងកេងកង ភ្នំពេញ ក-ស្ថ. 47321

SANITARY&FIRE PROTECTION ENGINEER
 วิศวกรสุขาภิบาลและป้องกันไฟไหม้ no.4309 22.26
 วิศวกรสุขาภิบาล no.4261 22.25

ELECTRICAL ENGINEER
nyasa road, zomba, 1606
tel: 011 7158

MECHANICAL ENGINEER
Insd. Lic. No. 31199

INTERIOR DESIGNER

LANDSCAPE

APPROVED

REVISIONS

Rev NO.	Revision Note	Date
---------	---------------	------

KEY PLAN

DRAWING TITLE

SCALE	NOTES
1. THIS DRAWING IS THE PROPERTY OF K&B ARCHITECTS IT IS APPLIED TO BE ISSUED SUBJECT TO RETURN FROM CLIENT AND IS NOT TO BE USED EXCEPT IN CONNECTION WITH PROJECT FOR WHICH IT IS INTENDED	
2. DO NOT SCALE DRAWING USE FIGURED DIMENSIONS	

DATE 22.05.2014

Orig No.

CONTENT

	TOTAL	ALL/MS
1. Number of cases	10	10
2. Number of deaths	10	10
3. Number of survivors	10	10
4. Number of cases with complications	10	10
5. Number of cases with sequelae	10	10
6. Number of cases with chronic disease	10	10
7. Number of cases with acute disease	10	10
8. Number of cases with mild disease	10	10
9. Number of cases with severe disease	10	10
10. Number of cases with fatal disease	10	10
11. Number of cases with non-fatal disease	10	10
12. Number of cases with asymptomatic disease	10	10
13. Number of cases with symptomatic disease	10	10
14. Number of cases with subclinical disease	10	10
15. Number of cases with clinical disease	10	10
16. Number of cases with laboratory-confirmed disease	10	10
17. Number of cases with clinical diagnosis	10	10
18. Number of cases with laboratory diagnosis	10	10
19. Number of cases with clinical and laboratory diagnosis	10	10
20. Number of cases with clinical and laboratory diagnosis and follow-up	10	10

คณะกรรมการจัดทำแบบปฏิบัติงานก่อสร้าง และกำหนดราคากลาง

ลงชื่อ.....ประธานกรรมการ

ลงชื่อ.....กรรมการ

ลงชื่อ.....กรรมการ

ลงชื่อ.....กรรมการ

ลงชื่อ.....กรรมการ

ARCHITECTURAL DRAWING-INTERIOR DRAWING แบบสถาปัตยกรรม-แบบสถาปัตยกรรมภายใน

- ☒ ARCHITECTURAL DRAWING
- ☒ INTERIOR DRAWING
- ☐ LANDSCAPE DRAWING
- ☐ STRUCTURAL DRAWING
- ☐ ELECTRICAL & COMMUNICATION SYSTEM

- ☐ SANITARY SYSTEM
- ☐ FIRE PROTECTION SYSTEM
- ☐ MEDICAL GAS SYSTEM
- ☐ AIR CONDITIONING & VENTILATION SYSTEM
- ☐ VERTICAL TRANSPORTATION SYSTEM - LIFT

AR-ID

สารบัญประกอบแบบ / DRAWING CONTENT					มาตรฐานสัญลักษณ์ประกอบแบบ / STANDARD SYMBOLS								
แบบงานสถาปัตยกรรม ARCHITECTURAL DRAWINGS			วัสดุผนัง WALL FINISHING MATERIALS		สัญลักษณ์การแสดงผล INDICATION SYMBOLS		ตัวย่อ ABBREVIATIONS						
หมายเลข / PAGES	รายการ / DESCRIPTION		สัญลักษณ์ / TYPE	รายการ / DESCRIPTION		สัญลักษณ์ / TYPE	คำอธิบาย / DESCRIPTION						
AR-00-01	สารบัญประกอบแบบมาตรฐานสัญลักษณ์ประกอบแบบ , ตารางรายการวัสดุ		A	ผนังอิฐมวลเบาฉาบเรียบสีเทา ความหนาไม่น้อยกว่า 0.10m.		CODE วัสดุผนัง ชื่อหรือ รหัส บริเวณพื้นที่ CODE วัสดุผนัง พื้นที่ ระดับความสูงของพื้นที่วัสดุ ผนัง	ROOM SYMBOL	FL	FLOOR	PL	PLATE		
AR-00-02	TYPICAL DETAIL WALL			ผนังอิฐมวลเบาฉาบเรียบสีเทา ความหนาไม่น้อยกว่า 0.10m.				ชื่อหรือแบบ FIRST FLOOR PLAN SCALE ขนาดชั้นพื้นในแบบ	DRAWING DESCRIPTION	FLUOR	FLUORESCENT	P.L.	PROPERTY LINE
AR-00-03	ส่วนหน้าห้องโถง			ผนังอิฐมวลเบาฉาบเรียบสีเทา ความหนาไม่น้อยกว่า 0.10m.						F.O.C.	FACE OF CONCRETE	PLBG.	PLUMBING
AR-01-01	แผ่นพื้นชั้นกลาง		B	ผนังอิฐมวลเบาฉาบเรียบสีเทา ความหนาไม่น้อยกว่า 12 mm. ฉาบเรียบย่น		F.O.F.	FACE OF FINISH			PLAM.	PLASTIC LAMINATE		
AR-01-02	แผ่นพื้นผิว			ผนังอิฐมวลเบาฉาบเรียบสีเทา ความหนาไม่น้อยกว่า 12 mm. ฉาบเรียบย่น		F.O.M.	FACE OF MASONRY	PLAS.	PASTER				
AR-02-01	รูปตัด A , รูปตัด B , รูปตัด C , รูปตัด D			ผนังอิฐมวลเบาฉาบเรียบสีเทา ความหนาไม่น้อยกว่า 12 mm. ฉาบเรียบย่น		F.O.S.	FACE OF STUDS	PLYMO.	PLYWOOD				
AR-03-01	รูปตัด A , รูปตัด B , รูปตัด C		C	ผนังอิฐมวลเบาฉาบเรียบสีเทา ความหนาไม่น้อยกว่า 12 mm. ฉาบเรียบย่น		NORTH NORTH DIRECTION SYMBOL	ELEVATIONS INDICATOR	FR.	FRAME	PT.	POINT		
AR-04-01	ผนังภายนอก			ผนังอิฐมวลเบาฉาบเรียบสีเทา ความหนาไม่น้อยกว่า 12 mm. ฉาบเรียบย่น				FUR.	FURRING, FURRED	R.	RISER		
AR-04-02	ผนังภายนอก			ผนังอิฐมวลเบาฉาบเรียบสีเทา ความหนาไม่น้อยกว่า 12 mm. ฉาบเรียบย่น				FUT.	FUTURE	RAD.	RADIUS		
AR-04-03	ผนังภายนอก		D	ผนังอิฐมวลเบาฉาบเรียบสีเทา ความหนาไม่น้อยกว่า 12 mm. ฉาบเรียบย่น		A-05-03	DETAILS INDICATOR	GA.	GAUGE	R.D.	ROOF DRAIN		
AR-05-01	ผนังภายนอก			ผนังอิฐมวลเบาฉาบเรียบสีเทา ความหนาไม่น้อยกว่า 12 mm. ฉาบเรียบย่น				GALV.	GALVANIZED	REF.	REFERENCE		
AR-05-02	ผนังภายนอก			ผนังอิฐมวลเบาฉาบเรียบสีเทา ความหนาไม่น้อยกว่า 12 mm. ฉาบเรียบย่น				G.B.	GRAB BAR	REFR.	REFRIGERATOR		
AR-05-03	ผนังภายนอก		E	ผนังอิฐมวลเบาฉาบเรียบสีเทา ความหนาไม่น้อยกว่า 12 mm. ฉาบเรียบย่น		ARCH. ARCHITECTURAL ASPH. ASPHALT AW ALUMINUM WINDOW BO. BOARD BITUM. BITUMINOUS BLDG. BUILDING BM. BEAM BOT. BOTTOM B.R. BEDROOM BSMT. BASEMENT B.U.R. BUILT UP ROOFING CAB. CABINET CARP. CARPET C.B. CATCH BASIN CEM. CEMENT CER. CERAMIC C.I. CAST IRON CLG. CEILING CLO. CLOSED CLR. CLEAR C.M.U. CONCRETE MASONRY UNIT C.NTR. COUNTER COL. COLUMN CONC. CONCRETE COND. CONDITION CONJ. CONNECTION CONST. CONSTRUCTION CONT. CONTINUOUS CONTR. CONTRACTOR CORR. CORRIDOR C.T. CERAMIC TILE CTR. CENTER CTSK. COUNTERSINK C.W. COLD WATER DBL. DOUBLE DET. DETAIL D.F. DRINKING FOUNTAIN DIA. DIAMETER DM. DIMENSION D.SP. DISPERSION DN. DOWN D.O. DOOR OPENING DP. DEEP/DEPTH DS. DOWNSPOUT D.S.P. DRY STANOPPE DWG. DRAWING E. EAST EACH E.A. EXPANSION JOINT EL. ELEVATION ELEC. ELECTRICAL ELEV. ELEVATOR EMER. EMERGENCY ENCL. ENCLOSURE E.O.S. EDGE OF SLAB EQ. EQUAL EQUIP. EQUIPMENT E.W. EACH WAY E.W.C. ELECTRIC WATER COOLE	A-05-03	DETAILS INDICATOR	G.I.	GALVANIZED IRON	REIN.	REINFORCED	
AR-05-04	ผนังภายนอก			ผนังอิฐมวลเบาฉาบเรียบสีเทา ความหนาไม่น้อยกว่า 12 mm. ฉาบเรียบย่น					GL.	GLASS, GLAZING	REQ.	REQUIRED	
AR-06-01	ผนังภายนอก			ผนังอิฐมวลเบาฉาบเรียบสีเทา ความหนาไม่น้อยกว่า 12 mm. ฉาบเรียบย่น					GND.	GROUND	RESL.	RESILIENT	
AR-07-02	CEILING PLAN		F	ผนังอิฐมวลเบาฉาบเรียบสีเทา ความหนาไม่น้อยกว่า 12 mm. ฉาบเรียบย่น		CODE วัสดุผนัง ชื่อหรือ รหัส บริเวณพื้นที่ CODE วัสดุผนัง พื้นที่ ระดับความสูงของพื้นที่วัสดุ ผนัง	DETAILS INDICATOR	GR.	GRADE	REV.	REVISED		
				ผนังอิฐมวลเบาฉาบเรียบสีเทา ความหนาไม่น้อยกว่า 12 mm. ฉาบเรียบย่น				GYP.	GYPSON	RFG.	ROOFING		
				ผนังอิฐมวลเบาฉาบเรียบสีเทา ความหนาไม่น้อยกว่า 12 mm. ฉาบเรียบย่น				HIGH	R.H.	RIGHT HAND			
			G	ผนังอิฐมวลเบาฉาบเรียบสีเทา ความหนาไม่น้อยกว่า 12 mm. ฉาบเรียบย่น		A-05-03	DETAILS INDICATOR	H.B.	HOSE BIB	R.O.	ROUGH OPENING		
				ผนังอิฐมวลเบาฉาบเรียบสีเทา ความหนาไม่น้อยกว่า 12 mm. ฉาบเรียบย่น				H.C.	HOLLOW CORE	RS.	ROLLING SHUTTER		
				ผนังอิฐมวลเบาฉาบเรียบสีเทา ความหนาไม่น้อยกว่า 12 mm. ฉาบเรียบย่น				HCP.	HAND CAPPED	RWD.	REDWOOD		
			H	ผนังอิฐมวลเบาฉาบเรียบสีเทา ความหนาไม่น้อยกว่า 12 mm. ฉาบเรียบย่น		A-05-03	DETAILS INDICATOR	HDR.	HARDWARE	S	SOUTH		
				ผนังอิฐมวลเบาฉาบเรียบสีเทา ความหนาไม่น้อยกว่า 12 mm. ฉาบเรียบย่น				HMD.	HARDWOOD	S.C.	SOLID CORE		
				ผนังอิฐมวลเบาฉาบเรียบสีเทา ความหนาไม่น้อยกว่า 12 mm. ฉาบเรียบย่น				H.M.	HOLLOW METAL	SCHED.	SCHEDULE		
			I	ผนังอิฐมวลเบาฉาบเรียบสีเทา ความหนาไม่น้อยกว่า 12 mm. ฉาบเรียบย่น		A-05-03	DETAILS INDICATOR	HORIZ.	HORIZONTAL	SECT.	SECTION		
				ผนังอิฐมวลเบาฉาบเรียบสีเทา ความหนาไม่น้อยกว่า 12 mm. ฉาบเรียบย่น				HR.	HOUR	SEP.	SEPARATION,		
				ผนังอิฐมวลเบาฉาบเรียบสีเทา ความหนาไม่น้อยกว่า 12 mm. ฉาบเรียบย่น				HT.	HEIGHT	SEPARATE			
			J	ผนังอิฐมวลเบาฉาบเรียบสีเทา ความหนาไม่น้อยกว่า 12 mm. ฉาบเรียบย่น		A-05-03	DETAILS INDICATOR	HVAC.	HEATING, VENTILATION	SH.	SELF		
				ผนังอิฐมวลเบาฉาบเรียบสีเทา ความหนาไม่น้อยกว่า 12 mm. ฉาบเรียบย่น				INCL.	INCLUDING	SHR.	SHOWER		
				ผนังอิฐมวลเบาฉาบเรียบสีเทา ความหนาไม่น้อยกว่า 12 mm. ฉาบเรียบย่น				ID.	INSIDE DIAMETER	SL.	SLOPE		
			K	ผนังอิฐมวลเบาฉาบเรียบสีเทา ความหนาไม่น้อยกว่า 12 mm. ฉาบเรียบย่น		A-05-03	DETAILS INDICATOR	INCL.	INCLUDING	SLDG.	SLIDING		
				ผนังอิฐมวลเบาฉาบเรียบสีเทา ความหนาไม่น้อยกว่า 12 mm. ฉาบเรียบย่น				INSUL.	INSULATION	SPEC.	SPECIFICATION		
				ผนังอิฐมวลเบาฉาบเรียบสีเทา ความหนาไม่น้อยกว่า 12 mm. ฉาบเรียบย่น				INT.	INTERIOR	SQ.	SQUARE		
			L	ผนังอิฐมวลเบาฉาบเรียบสีเทา ความหนาไม่น้อยกว่า 12 mm. ฉาบเรียบย่น		A-05-03	DETAILS INDICATOR	JAN.	JANITOR	S.S.	STAINLESS STEEL		
				ผนังอิฐมวลเบาฉาบเรียบสีเทา ความหนาไม่น้อยกว่า 12 mm. ฉาบเรียบย่น				JST.	JOIST	S.SK.	SERVICE SINK		
				ผนังอิฐมวลเบาฉาบเรียบสีเทา ความหนาไม่น้อยกว่า 12 mm. ฉาบเรียบย่น				JT.	JOINT	STD.	STANDARD		
			M	ผนังอิฐมวลเบาฉาบเรียบสีเทา ความหนาไม่น้อยกว่า 12 mm. ฉาบเรียบย่น		A-05-03	DETAILS INDICATOR	KIT.	KITCHEN	STL.	STEEL		
				ผนังอิฐมวลเบาฉาบเรียบสีเทา ความหนาไม่น้อยกว่า 12 mm. ฉาบเรียบย่น				LAM.	LAMINATE	STOR.	STORAGE		
				ผนังอิฐมวลเบาฉาบเรียบสีเทา ความหนาไม่น้อยกว่า 12 mm. ฉาบเรียบย่น				LAV.	LAVATORY	STRUCT.	STRUCTURAL		
			N	ผนังอิฐมวลเบาฉาบเรียบสีเทา ความหนาไม่น้อยกว่า 12 mm. ฉาบเรียบย่น		A-05-03	DETAILS INDICATOR	L.F.	LINEAL FOOT	SUSP.	SUSPENDED		
				ผนังอิฐมวลเบาฉาบเรียบสีเทา ความหนาไม่น้อยกว่า 12 mm. ฉาบเรียบย่น				L.H.	LEFT HAND	SW.	SWITCH		
				ผนังอิฐมวลเบาฉาบเรียบสีเทา ความหนาไม่น้อยกว่า 12 mm. ฉาบเรียบย่น				LKR.	LOCKER	SYM.	SYMMETRICAL		
			O	ผนังอิฐมวลเบาฉาบเรียบสีเทา ความหนาไม่น้อยกว่า 12 mm. ฉาบเรียบย่น		A-05-03	DETAILS INDICATOR	L.R.	LIVING ROOM	SYS.	SYSTEM		
				ผนังอิฐมวลเบาฉาบเรียบสีเทา ความหนาไม่น้อยกว่า 12 mm. ฉาบเรียบย่น				LT.	LIGHT	T.	TREAD		
				ผนังอิฐมวลเบาฉาบเรียบสีเทา ความหนาไม่น้อยกว่า 12 mm. ฉาบเรียบย่น				LVR.	LOUVER	T.B.	TOWER BAR		
			P	ผนังอิฐมวลเบาฉาบเรียบสีเทา ความหนาไม่น้อยกว่า 12 mm. ฉาบเรียบย่น		A-05-03	DETAILS INDICATOR	MATL.	MATERIAL	T&G	TONGUE & GROOVE		
				ผนังอิฐมวลเบาฉาบเรียบสีเทา ความหนาไม่น้อยกว่า 12 mm. ฉาบเรียบย่น				MAX.	MAXIMUM	T.C.	TOP OF CURB		
				ผนังอิฐมวลเบาฉาบเรียบสีเทา ความหนาไม่น้อยกว่า 12 mm. ฉาบเรียบย่น				M.B.	MACHINE BOLT	TEL.	TELEPHONE		
			Q	ผนังอิฐมวลเบาฉาบเรียบสีเทา ความหนาไม่น้อยกว่า 12 mm. ฉาบเรียบย่น		A-05-03	DETAILS INDICATOR	MECH.	MECHANICAL	TEMP.	TEMPERED		
				ผนังอิฐมวลเบาฉาบเรียบสีเทา ความหนาไม่น้อยกว่า 12 mm. ฉาบเรียบย่น				MEMB.	MEMBRANE	TEMPERATURE			
				ผนังอิฐมวลเบาฉาบเรียบสีเทา ความหนาไม่น้อยกว่า 12 mm. ฉาบเรียบย่น				MET.	METAL	TER.	TERRAZZO		
			R	ผนังอิฐมวลเบาฉาบเรียบสีเทา ความหนาไม่น้อยกว่า 12 mm. ฉาบเรียบย่น		A-05-03	DETAILS INDICATOR	MFR.	MANUFACTURE	THK.	THICK, THICKNESS		
				ผนังอิฐมวลเบาฉาบเรียบสีเทา ความหนาไม่น้อยกว่า 12 mm. ฉาบเรียบย่น				M.H.	MANHOLE	THR.	THRESHOLD		
				ผนังอิฐมวลเบาฉาบเรียบสีเทา ความหนาไม่น้อยกว่า 12 mm. ฉาบเรียบย่น				MIN.	MINIMUM	TOL.	TOILET		
			S	ผนังอิฐมวลเบาฉาบเรียบสีเทา ความหนาไม่น้อยกว่า 12 mm. ฉาบเรียบย่น		A-05-03	DETAILS INDICATOR	MIR.	MIRROR	T.P.	TOP OF PAVEMENT		
				ผนังอิฐมวลเบาฉาบเรียบสีเทา ความหนาไม่น้อยกว่า 12 mm. ฉาบเรียบย่น				MISC.	MISCELLANEOUS	T.P.D.	TOILET PAPER DISPENSER		
				ผนังอิฐมวลเบาฉาบเรียบสีเทา ความหนาไม่น้อยกว่า 12 mm. ฉาบเรียบย่น				M.O.	MASONRY OPENING	T.S.	TOP OF STEEL		
			T	ผนังอิฐมวลเบาฉาบเรียบสีเทา ความหนาไม่น้อยกว่า 12 mm. ฉาบเรียบย่น		A-05-03	DETAILS INDICATOR	M.R.	MOISTURE RESISTANT	T.V.	TELEVISION		
				ผนังอิฐมวลเบาฉาบเรียบสีเทา ความหนาไม่น้อยกว่า 12 mm. ฉาบเรียบย่น				M.TD.	MOUNTED	T.W.	TOP OF WALL		
				ผนังอิฐมวลเบาฉาบเรียบสีเทา ความหนาไม่น้อยกว่า 12 mm. ฉาบเรียบย่น				MUL.	MULLION	TYP.	TYPICAL		
			U	ผนังอิฐมวลเบาฉาบเรียบสีเทา ความหนาไม่น้อยกว่า 12 mm. ฉาบเรียบย่น		A-05-03	DETAILS INDICATOR	N.	NORTH	UNF.	UNFINISHED		
				ผนังอิฐมวลเบาฉาบเรียบสีเทา ความหนาไม่น้อยกว่า 12 mm. ฉาบเรียบย่น				N.C.	NOT IN CONTRACT	U.O.N.	UNLESS OTHERWISE		
				ผนังอิฐมวลเบาฉาบเรียบสีเทา ความหนาไม่น้อยกว่า 12 mm. ฉาบเรียบย่น				NO.	NUMBER	NOTED			
			V	ผนังอิฐมวลเบาฉาบเรียบสีเทา ความหนาไม่น้อยกว่า 12 mm. ฉาบเรียบย่น		A-05-03	DETAILS INDICATOR	NOM.	NOMINAL	UR.	URNAL		
				ผนังอิฐมวลเบาฉาบเรียบสีเทา ความหนาไม่น้อยกว่า 12 mm. ฉาบเรียบย่น				N.S.	NO SCALE	VERT.	VERTICAL		
				ผนังอิฐมวลเบาฉาบเรียบสีเทา ความหนาไม่น้อยกว่า 12 mm. ฉาบเรียบย่น				N.T.S.	NOT TO SCALE	VEST.	VESTIBULE		
			W	ผนังอิฐมวลเบาฉาบเรียบสีเทา ความหนาไม่น้อยกว่า 12 mm. ฉาบเรียบย่น		A-05-03	DETAILS INDICATOR	O/	OVER	VOL.	VOLUME		
				ผนังอิฐมวลเบาฉาบเรียบสีเทา ความหนาไม่น้อยกว่า 12 mm. ฉาบเรียบย่น				O.A.	OVERALL	W.	WEST		
				ผนังอิฐมวลเบาฉาบเรียบสีเทา ความหนาไม่น้อยกว่า 12 mm. ฉาบเรียบย่น				OBSC.	OBSCURE	W/	WITH		
			X	ผนังอิฐมวลเบาฉาบเรียบสีเทา ความหนาไม่น้อยกว่า 12 mm. ฉาบเรียบย่น		A-05-03	DETAILS INDICATOR	O.C.	ON CENTER	W.H.	WATER HEATRE		
				ผนังอิฐมวลเบาฉาบเรียบสีเทา ความหนาไม่น้อยกว่า 12 mm. ฉาบเรียบย่น				O.D.	OUTSIDE DIAMETER	W/O	WITHOUT		
				ผนังอิฐมวลเบาฉาบเรียบสีเทา ความหนาไม่น้อยกว่า 12 mm. ฉาบเรียบย่น				O.F.C.I.	OWNER FINISH-CONTRACT INSTALLED	W.C.	WATER CLOSET		
			Y	ผนังอิฐมวลเบาฉาบเรียบสีเทา ความหนาไม่น้อยกว่า 12 mm. ฉาบเรียบย่น		A-05-03	DETAILS INDICATOR	OFF	OFFICE	WO.	WOOD		
				ผนังอิฐมวลเบาฉาบเรียบสีเทา ความหนาไม่น้อยกว่า 12 mm. ฉาบเรียบย่น				OFF	OFFICE	W.F.M.	WATERPROOF		
				ผนังอิฐมวลเบาฉาบเรียบสีเทา ความหนาไม่น้อยกว่า 12 mm. ฉาบเรียบย่น				O.H.	OVERHANG	WSC.	WANSOT		
			Z	ผนังอิฐมวลเบาฉาบเรียบสีเทา ความหนาไม่น้อยกว่า 12 mm. ฉาบเรียบย่น		A-05-03	DETAILS INDICATOR	O.VHD.	OVERHEAD	W.S.P.	WET STANDPIPE		
				ผนังอิฐมวลเบาฉาบเรียบสีเทา ความหนาไม่น้อยกว่า 12 mm. ฉาบเรียบย่น				OPV.	OPENING	WT.	WEIGHT		
				ผนังอิฐมวลเบาฉาบเรียบสีเทา ความหนาไม่น้อยกว่า 12 mm. ฉาบเรียบย่น				OPPOSITE	OPPOSITE				
			AA	ผนังอิฐมวลเบาฉาบเรียบสีเทา ความหนาไม่น้อยกว่า 12 mm. ฉาบเรียบย่น		A-05-03	DETAILS INDICATOR	PC.	PIECE				
				ผนังอิฐมวลเบาฉาบเรียบสีเทา ความหนาไม่น้อยกว่า 12 mm. ฉาบเรียบย่น									
				ผนังอิฐมวลเบาฉาบเรียบสีเทา ความหนาไม่น้อยกว่า 12 mm. ฉาบเรียบย่น									
			BB	ผนังอิฐมวลเบาฉาบเรียบสีเทา ความหนาไม่น้อยกว่า 12 mm. ฉาบเรียบย่น		A-05-03	DETAILS INDICATOR						
				ผนังอิฐมวลเบาฉาบเรียบสีเทา ความหนาไม่น้อยกว่า 12 mm. ฉาบเรียบย่น									
				ผนังอิฐมวลเบาฉาบเรียบสีเทา ความหนาไม่น้อยกว่า 12 mm. ฉาบเรียบย่น									
			CC	ผนังอิฐมวลเบาฉาบเรียบสีเทา ความหนาไม่น้อยกว่า 12 mm. ฉาบเรียบย่น		A-05-03	DETAILS INDICATOR						
				ผนังอิฐมวลเบาฉาบเรียบสีเทา ความหนาไม่น้อยกว่า 12 mm. ฉาบเรียบย่น									
				ผนังอิฐมวลเบาฉาบเรียบสีเทา ความหนาไม่น้อยกว่า 12 mm. ฉาบเรียบย่น									
			DD	ผนังอิฐมวลเบาฉาบเรียบสีเทา ความหนาไม่น้อยกว่า 12 mm. ฉาบเรียบย่น		A-05-03	DETAILS INDICATOR						
				ผนังอิฐมวลเบาฉาบเรียบสีเทา ความหนาไม่น้อยกว่า 12 mm. ฉาบเรียบย่น									
				ผนังอิฐมวลเบาฉาบเรียบสีเทา ความหนาไม่น้อยกว่า 12 mm. ฉาบเรียบย่น									
			EE	ผนังอิฐมวลเบาฉาบเรียบสีเทา ความหนาไม่น้อยกว่า 12 mm. ฉาบเรียบย่น		A-05-03	DETAILS INDICATOR						
				ผนังอิฐมวลเบาฉาบเรียบสีเทา ความหนาไม่น้อยกว่า 12 mm. ฉาบเรียบย่น									
				ผนังอิฐมวลเบาฉาบเรียบสีเทา ความหนาไม่น้อยกว่า 12 mm. ฉาบเรียบย่น									
			FF	ผนังอิฐมวลเบาฉาบเรียบสีเทา ความหนาไม่น้อยกว่า 12 mm. ฉาบเรียบย่น		A-05-03	DETAILS INDICATOR						

ที่ตั้งโครงการ : ซากาญจน
โรงพยาบาลนครพิงค์ ๑๕๕ หมู่ที่ ๑๐ ถนนโชตนา ตำบลหนองแก้ว อำเภอเมือง จังหวัดเชียงใหม่




TOTAL	AR/73
-------	-------

TOTAL	4253
-------	------

• **low risk group**

TOTAL	AR
-------	----

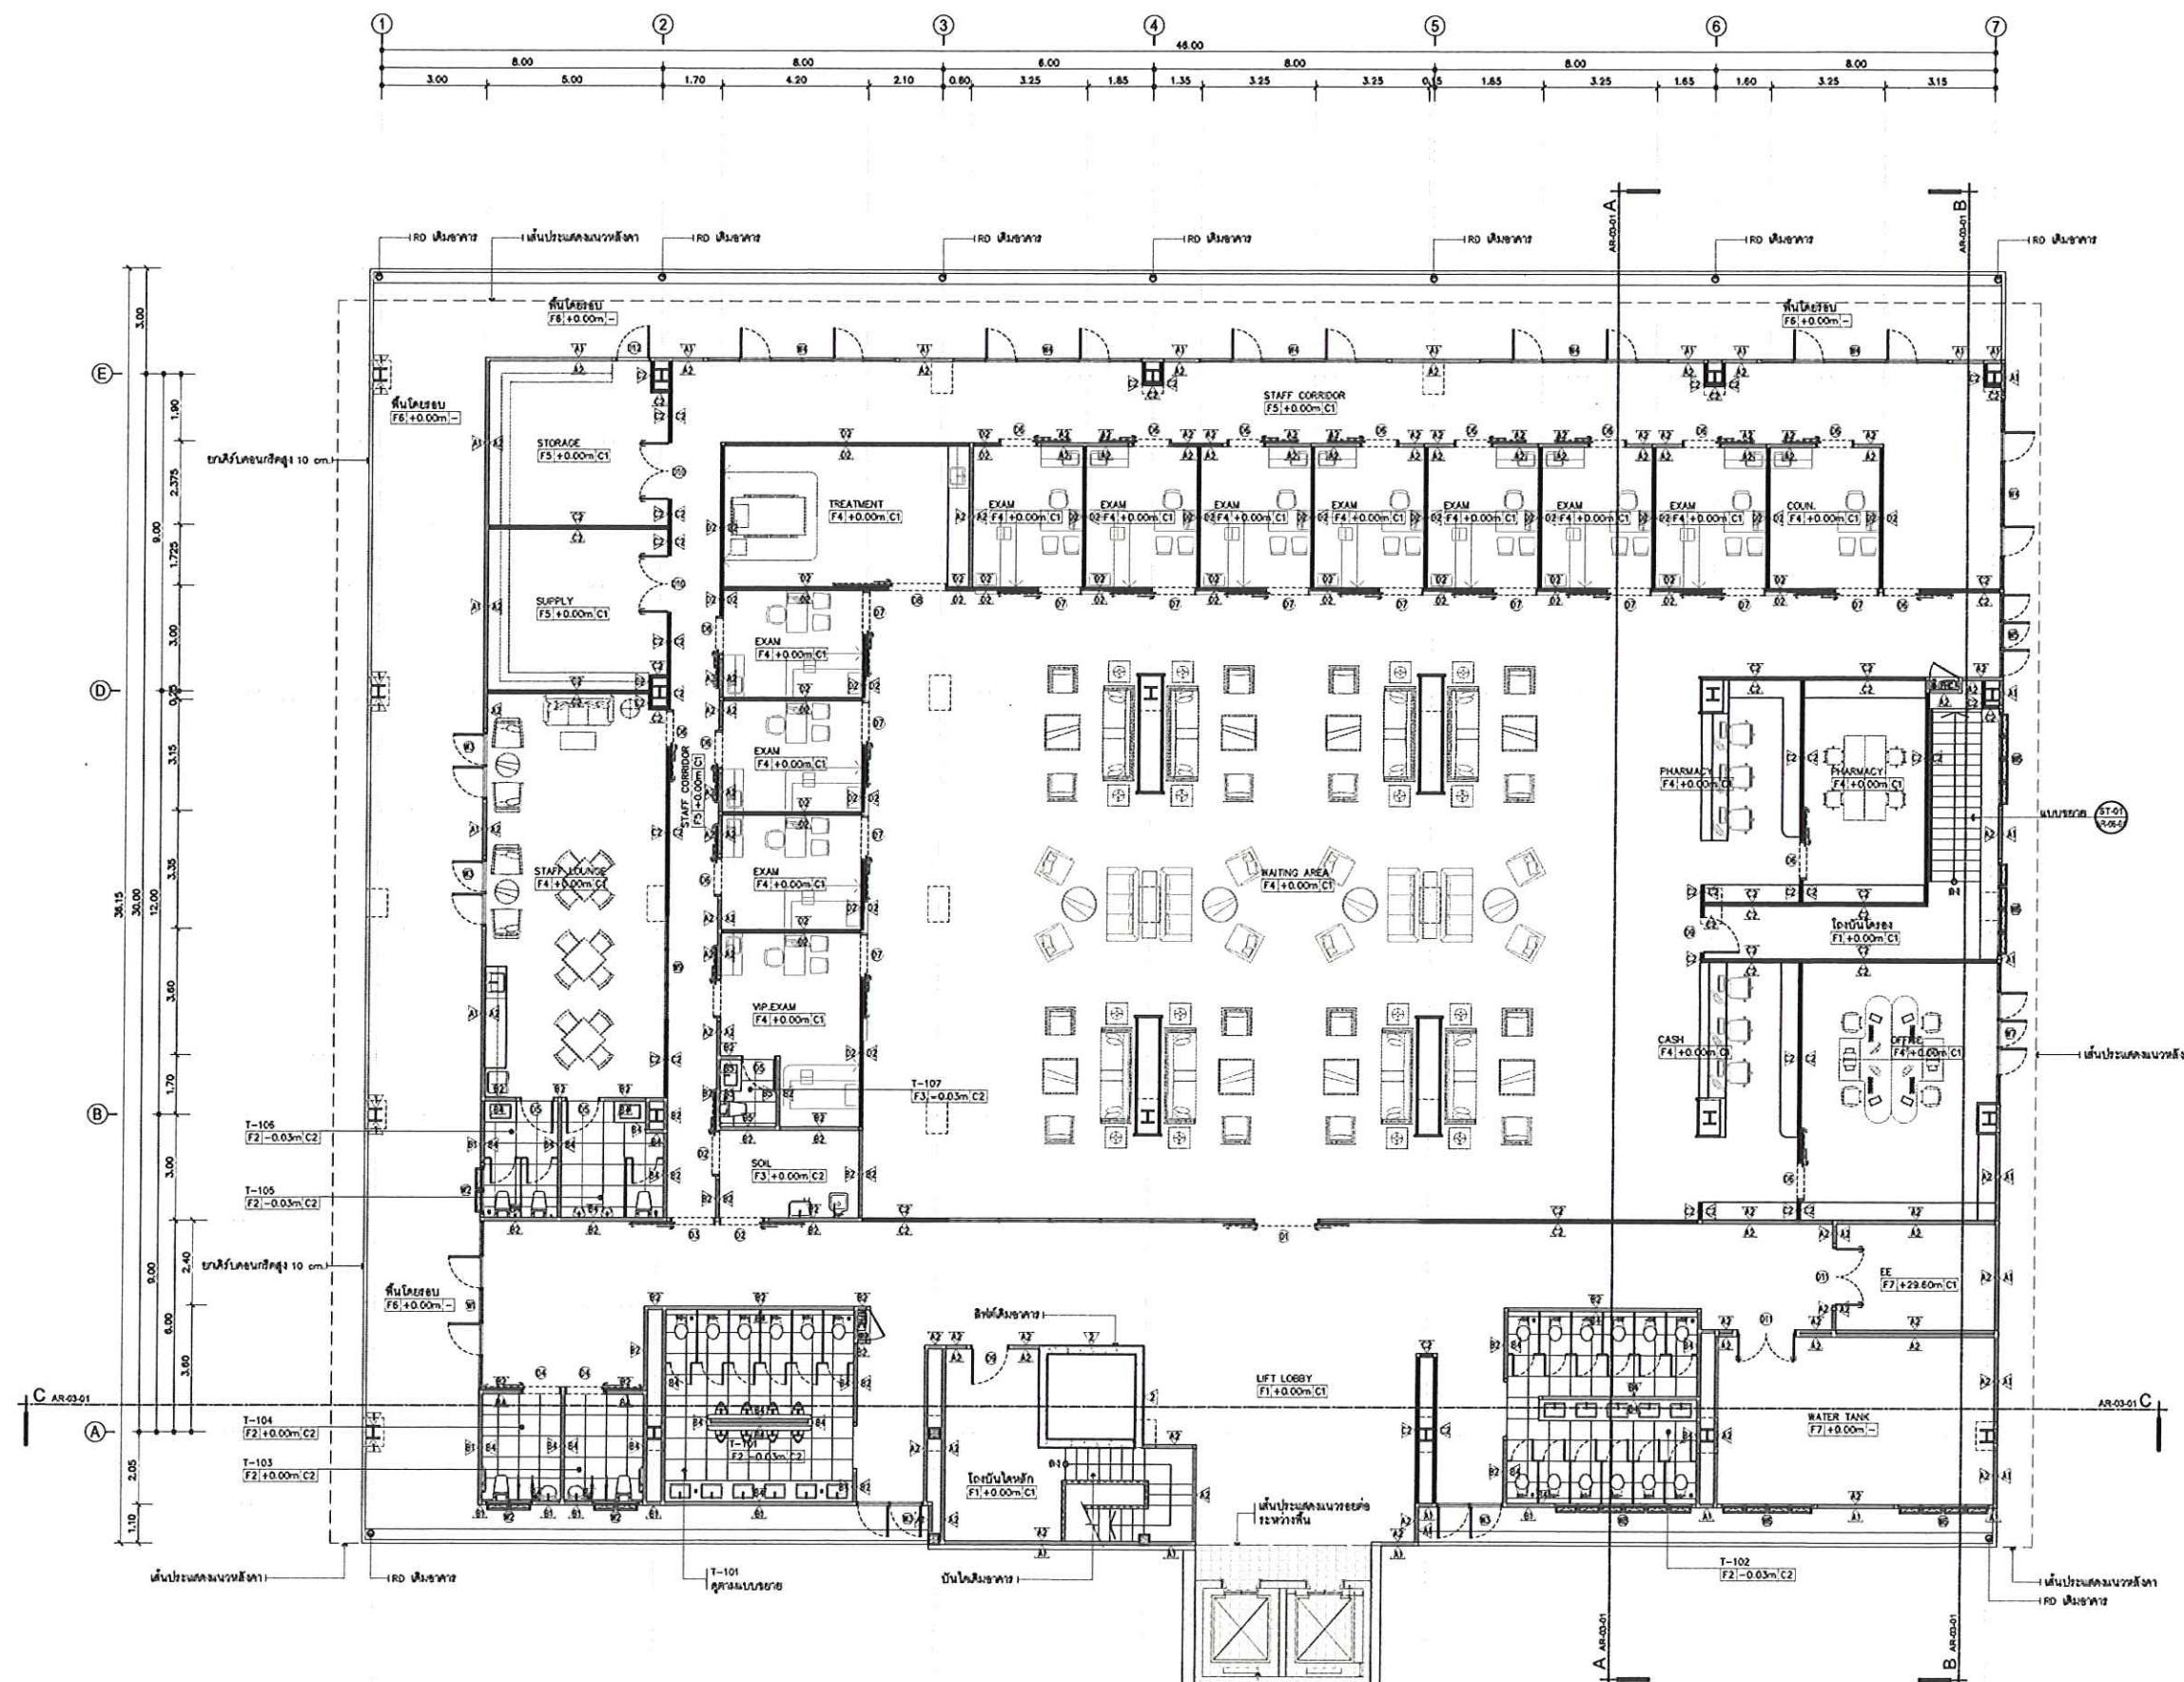

คณะกรรมการจัดทำแบบรูปพรรณสัณฐานงานก่อสร้าง และกำหนดราคากลาง

ลงชื่อ..... ประธานกรรมการ


ลงชื่อ..... กรรมการ

ลงชื่อ..... กรรมการ



ลงชื่อ..... กรรมการ

ลงชื่อ..... กรรมการ

หมายเหตุ
ระยะเวลาประกันตัวต่าง ๆ อ้างอิงจากกรณีเป็นพนักงาน โดยระดับ +0.00 อ้างอิงจากระดับพื้นในสภาพเป็นพัก
หากบริษัทมีข้อสงสัยหรือจะประกันก็จะระบุในแบบ ให้พิจารณาค่าเพิ่ม SHOP DRAWING เช่น ข้อสงสัยแบบที่ติดจะกรงการตรวจของกรงจะระบุมีเงื่อนไขในการประกัน

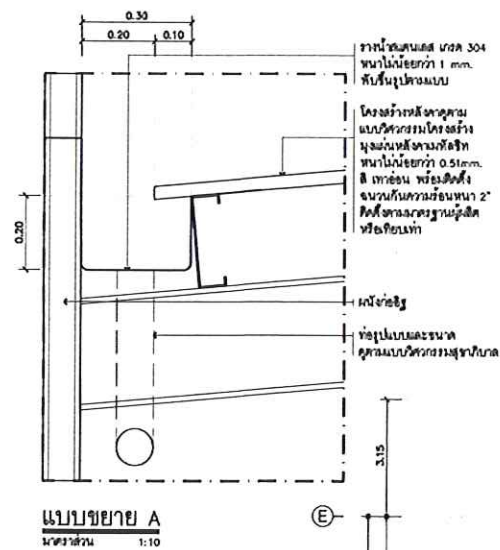

แบบขยาย A
ขนาดจริง 1:10

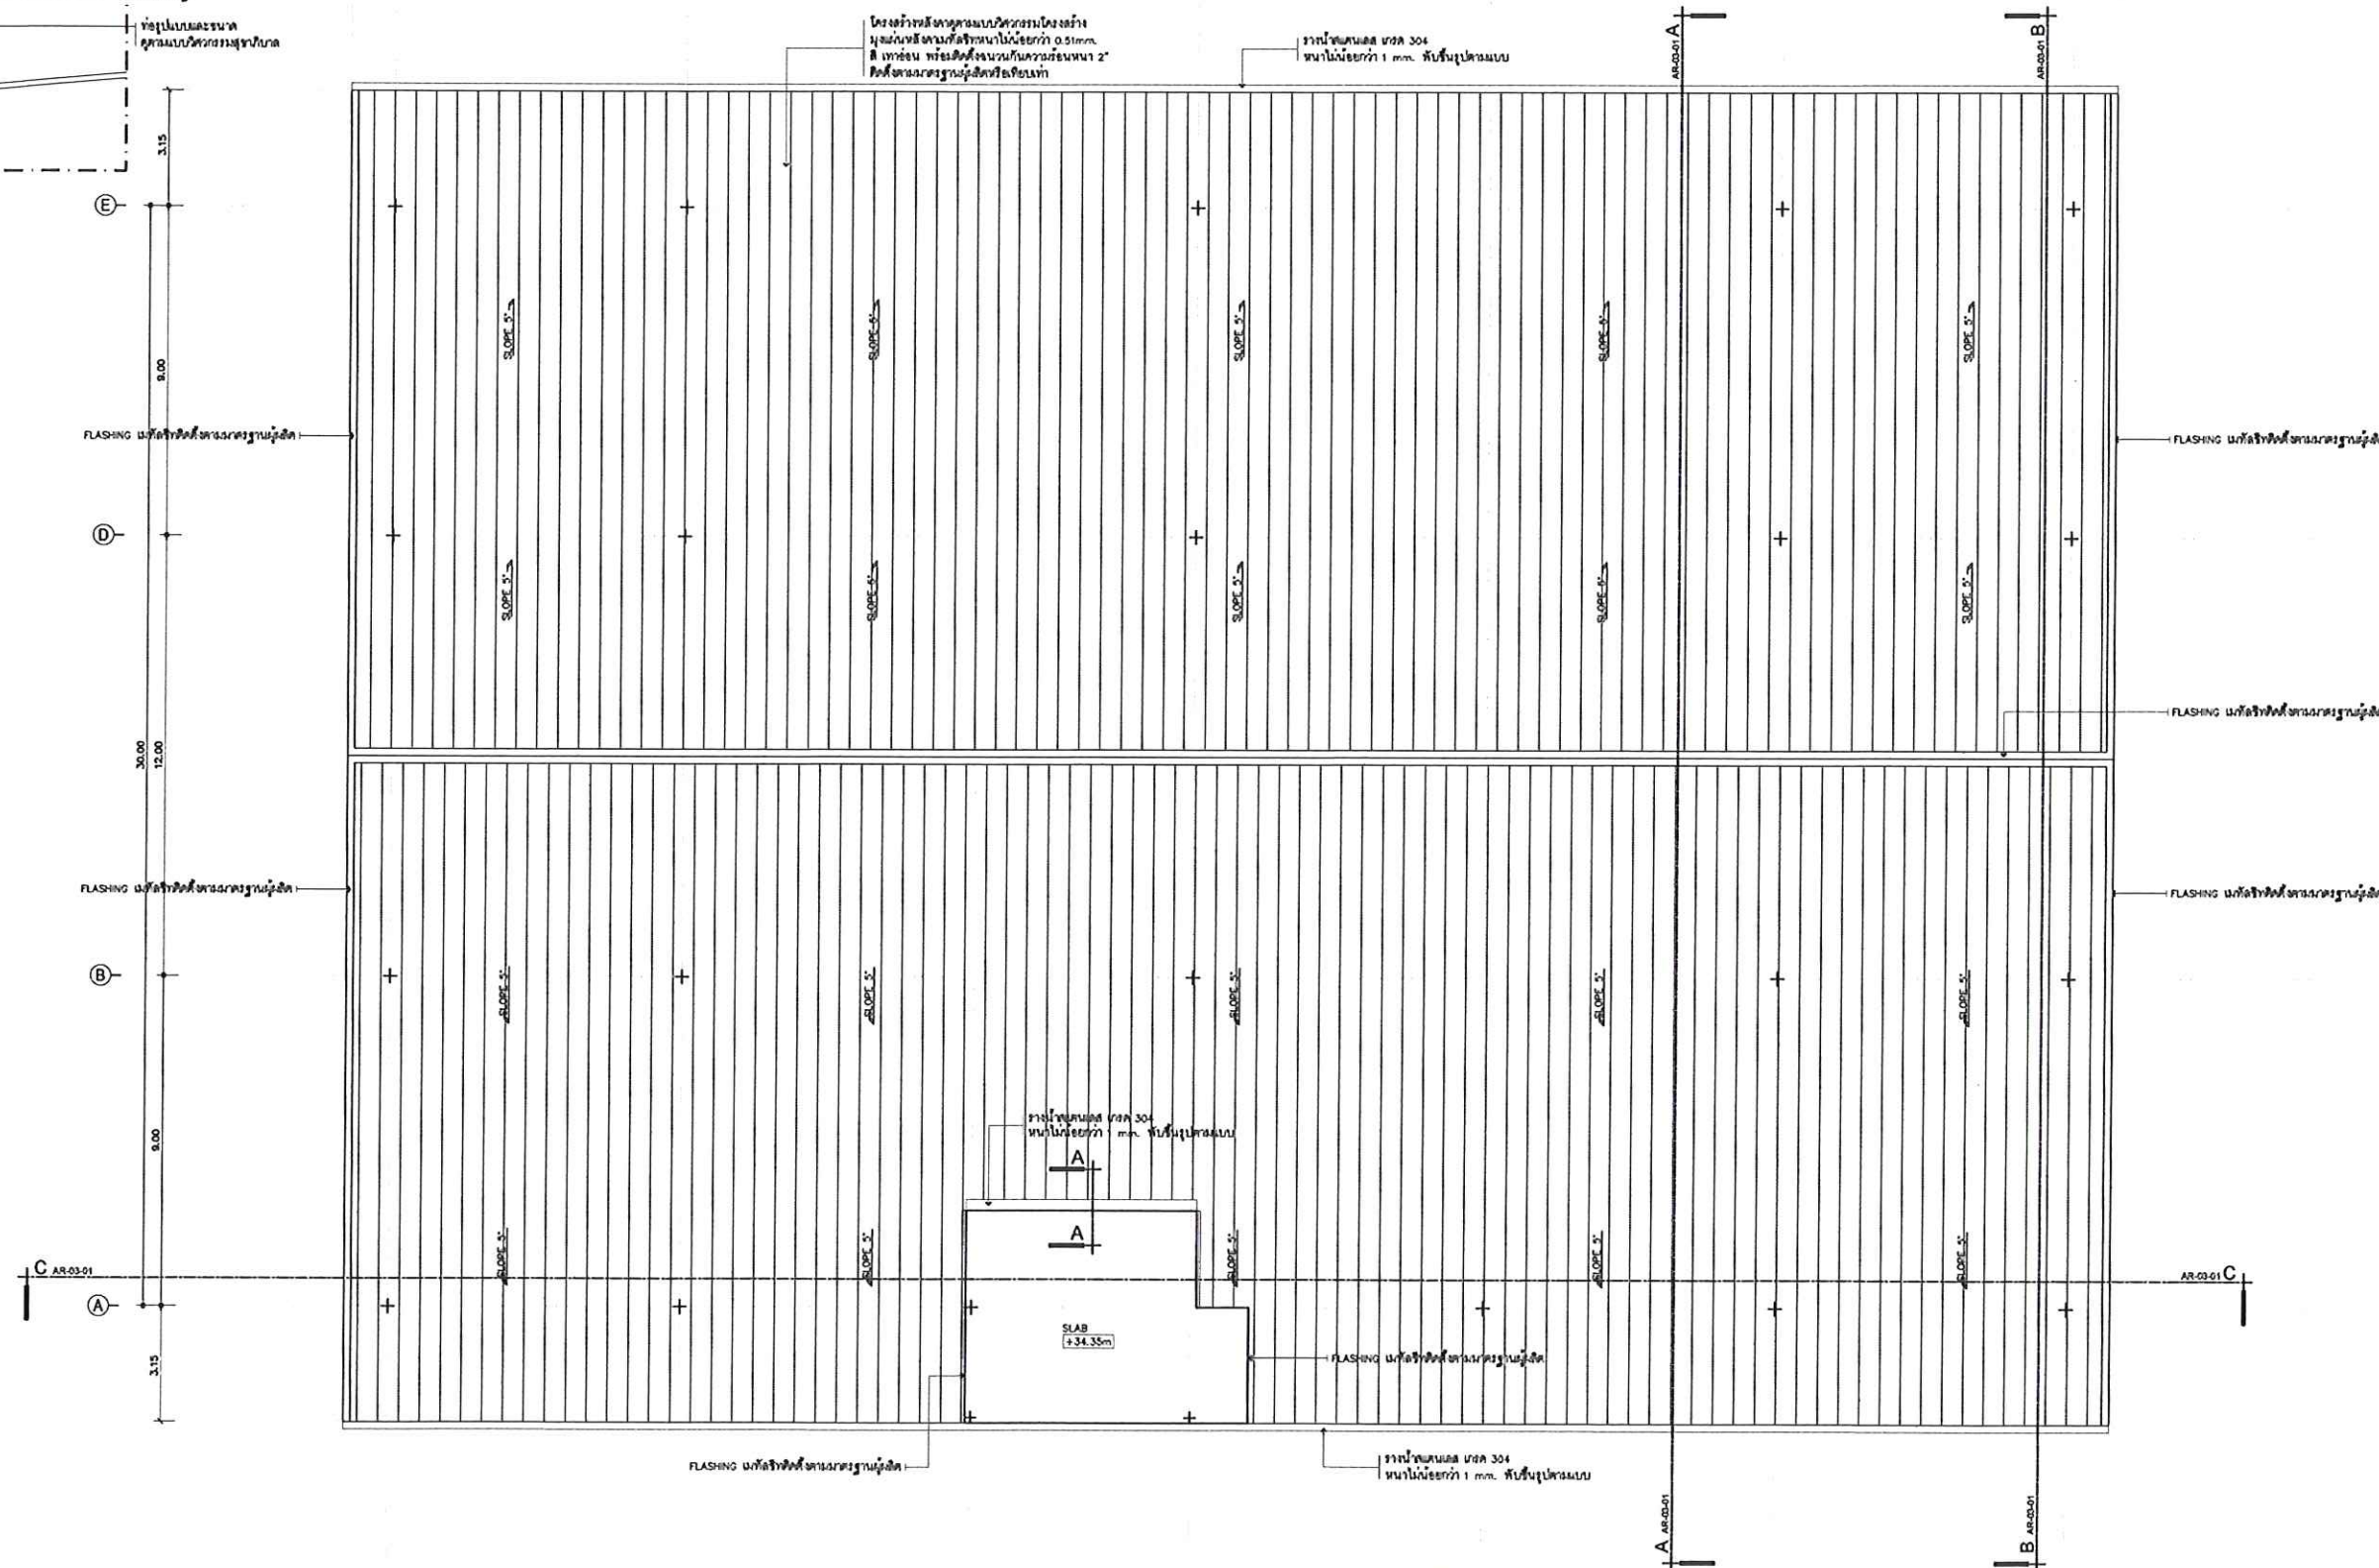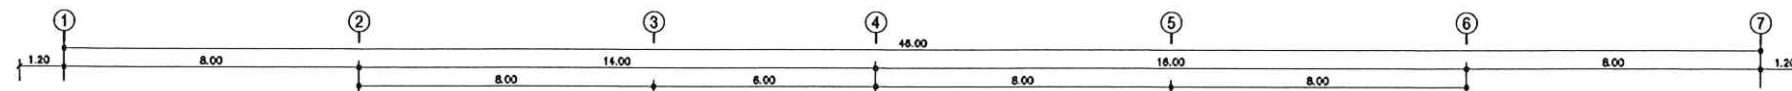

PROJECT
โรงพยาบาลภูมิพล Premium Clinic
โรงพยาบาลภูมิพล



OWNER
โรงพยาบาลภูมิพล

LOCATION
โรงพยาบาลภูมิพล ๕๕๕ หมู่ ๕๐ ถนนเชียงใหม่
สามกิโลเมตร อำเภอเมือง จังหวัดเชียงใหม่

ARCHITECT
นายแพทย์ ภูมิพล ๒๕๖๓
นายแพทย์ ภูมิพล ๒๕๖๓
นายแพทย์ ภูมิพล ๒๕๖๓
นายแพทย์ ภูมิพล ๒๕๖๓
นายแพทย์ ภูมิพล ๒๕๖๓
นายแพทย์ ภูมิพล ๒๕๖๓

SANITARY/FIRE PROTECTION ENGINEER
นายแพทย์ ภูมิพล ๒๕๖๓
นายแพทย์ ภูมิพล ๒๕๖๓

ELECTRICAL ENGINEER
นายแพทย์ ภูมิพล ๒๕๖๓
นายแพทย์ ภูมิพล ๒๕๖๓

MECHANICAL ENGINEER
นายแพทย์ ภูมิพล ๒๕๖๓
นายแพทย์ ภูมิพล ๒๕๖๓

INTERIOR DESIGNER

LANDSCAPE

APPROVED

REVISIONS

Rev. No.	Revision Note	Date

KEY PLAN

DRAWING TITLE

แปลนหลังคา

SCALE 1:100

1. THIS DRAWING IS THE PROPERTY OF THE ARCHITECT OR OF THE APPLICANT. IT IS TO BE USED ONLY FOR THE PROJECT AND NOT TO BE REPRODUCED OR COPIED IN ANY MANNER WITHOUT THE WRITTEN PERMISSION OF THE ARCHITECT OR THE APPLICANT.

DATE 22.05.2561

Dwg. No.

AR-01-02

TOTAL AR/21

หมายเหตุ
*รายละเอียดและขนาดต่าง ๆ อ้างอิงตามแบบแปลนอาคาร โดยระบุขนาด ๑๐๐๐ อ้างอิงจากแบบแปลนอาคาร
ขนาดของอาคารและขนาดของอาคารจะระบุในแบบแปลน ให้ท่านดูที่แบบแปลน SHOP DRAWING และดูที่แบบแปลนอาคารและขนาดของอาคารจะระบุในแบบแปลนอาคาร

คณะกรรมการจัดทำแบบแปลนอาคารก่อสร้าง และกำหนดราคากลาง
ลงชื่อ.....ประธานกรรมการ
ลงชื่อ.....กรรมการ
ลงชื่อ.....กรรมการ
ลงชื่อ.....กรรมการ



OWNER
โรงพยาบาลกรุงเทพ

LOCATION
โรงพยาบาลกรุงเทพ ๑๐๘ หมู่ ๑๐ ถนนวิภาวดี
สามเสนนอก แขวงปทุมวัน กรุงเทพมหานคร

ARCHITECT
คุณวุฒิ วัฒนศิริ อ.สถา.๒๓๐๑
ดร.สมชาย วัฒนศิริ อ.สถา.๑๓๐๓
นายวิชาญ วัฒนศิริ อ.สถา.๒๓๐๔

STRUCTURAL ENGINEER
ดร.สุวิทย์ วัฒนศิริ ส.ม.๑๑๐๔
นายวิชาญ วัฒนศิริ ส.ม.๑๑๐๔

SANITARY & FIRE PROTECTION ENGINEER
ดร.วิชาญ วัฒนศิริ ส.ม.๑๑๐๓
นายวิชาญ วัฒนศิริ ส.ม.๑๑๐๓

ELECTRICAL ENGINEER
ดร.วิชาญ วัฒนศิริ ส.ม.๑๑๐๓
นายวิชาญ วัฒนศิริ ส.ม.๑๑๐๓

MECHANICAL ENGINEER
นายวิชาญ วัฒนศิริ ส.ม.๑๑๐๓

INTERIOR DESIGNER

LANDSCAPE

APPROVED

REVISIONS

Rev. No.	Revision Note	Date

KEY PLAN

DRAWING TITLE

รูปด้าน A, รูปด้าน B, รูปด้าน C

SCALE 1:100

1. THIS DRAWING IS THE PROPERTY OF THE ARCHITECT OR OF THE CLIENT. IT IS NOT TO BE REPRODUCED OR COPIED IN ANY FORM OR BY ANY MEANS WITHOUT THE WRITTEN PERMISSION OF THE ARCHITECT OR THE CLIENT.


DATE 22.05.2561

Draw No.

AR-02-01


TOTAL AR/21

FLASHING แกะสลักด้วยเหล็กชุบสังกะสี
W+4.80m ระดับชั้นลอยใต้
4.80
W+0.00m ระดับชั้นล่าง
0.00

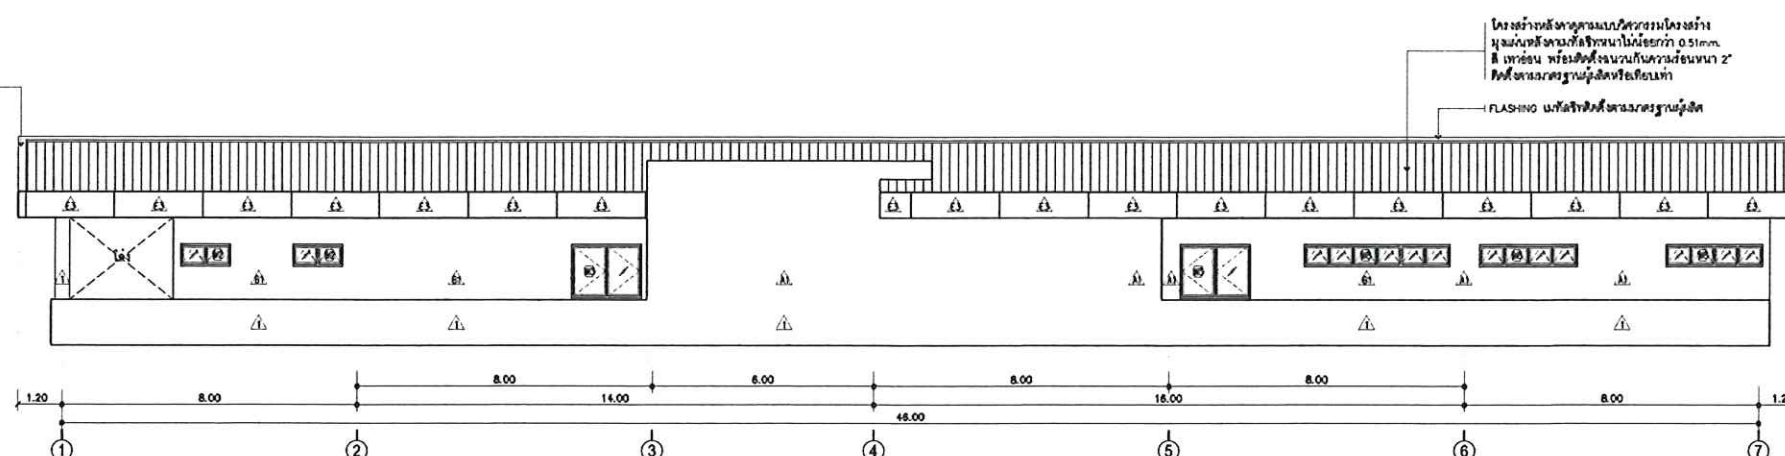


รูปด้าน A
มาตราส่วน 1:100

W+4.80m ระดับชั้นลอยใต้
4.80
W+0.00m ระดับชั้นล่าง
0.00

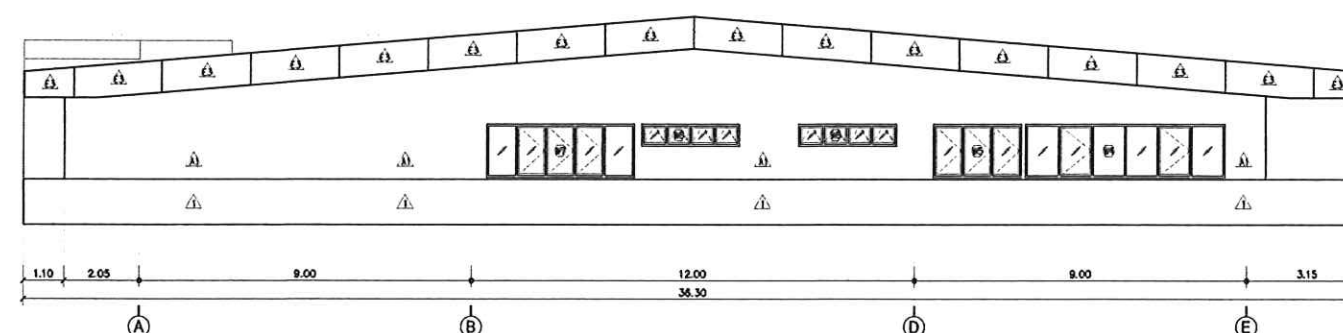


รูปด้าน B
มาตราส่วน 1:100

W+4.80m ระดับชั้นลอยใต้
4.80
W+0.00m ระดับชั้นล่าง
0.00

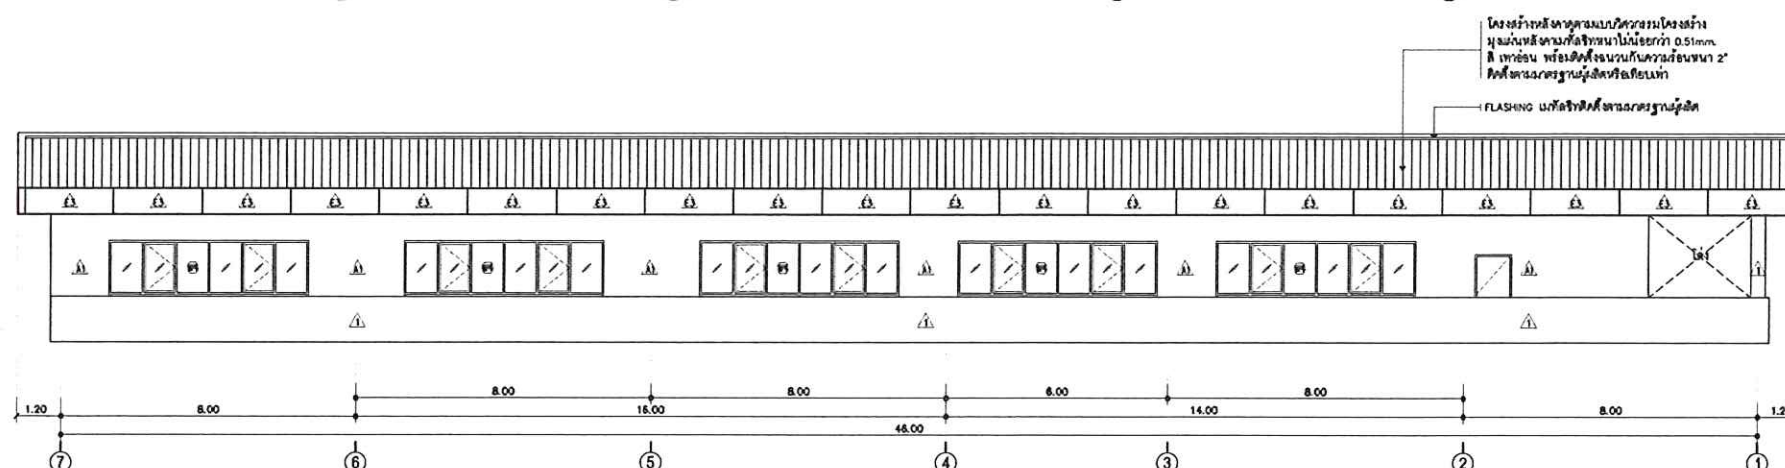


รูปด้าน C
มาตราส่วน 1:100

W+4.80m ระดับชั้นลอยใต้
4.80
W+0.00m ระดับชั้นล่าง
0.00

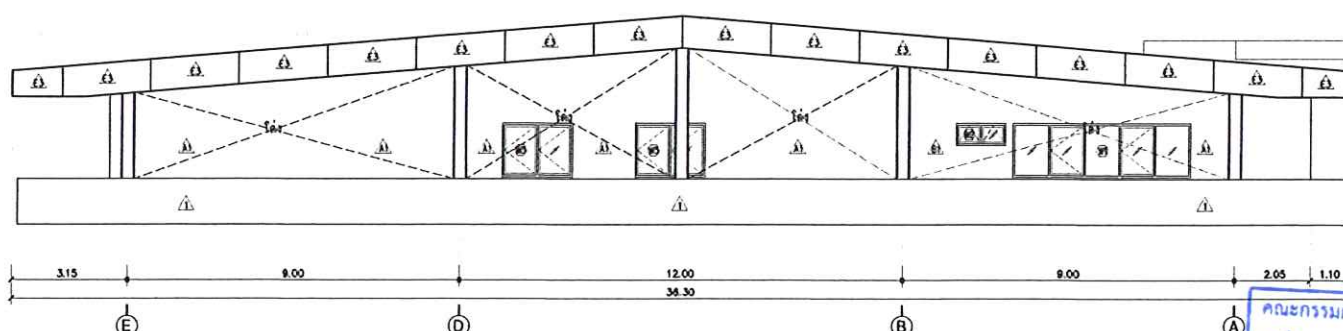


รูปด้าน D
มาตราส่วน 1:100

คณะกรรมการจัดทำแบบแปลนงานก่อสร้าง และกำหนดราคากลาง
ลงชื่อ.....ประธานกรรมการ
ลงชื่อ.....กรรมการ
ลงชื่อ.....กรรมการ
ลงชื่อ.....กรรมการ
ลงชื่อ.....กรรมการ

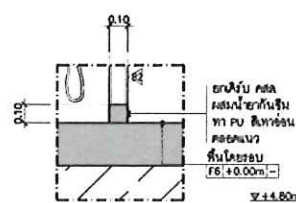


แบบขยายเวิร์คชูล 1
มาตราส่วน 1:2



แบบขยายเคิร์บ คสล 2

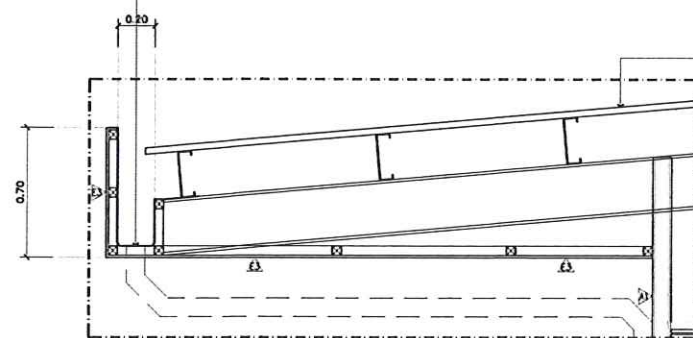


แบบขยายเชิงชาย
มาตรา ๑๖ 1: 20

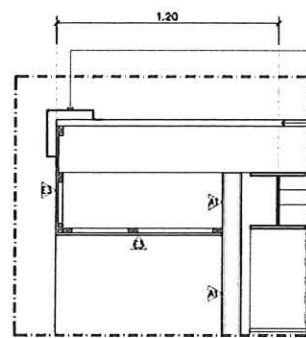

แบบขยายजू

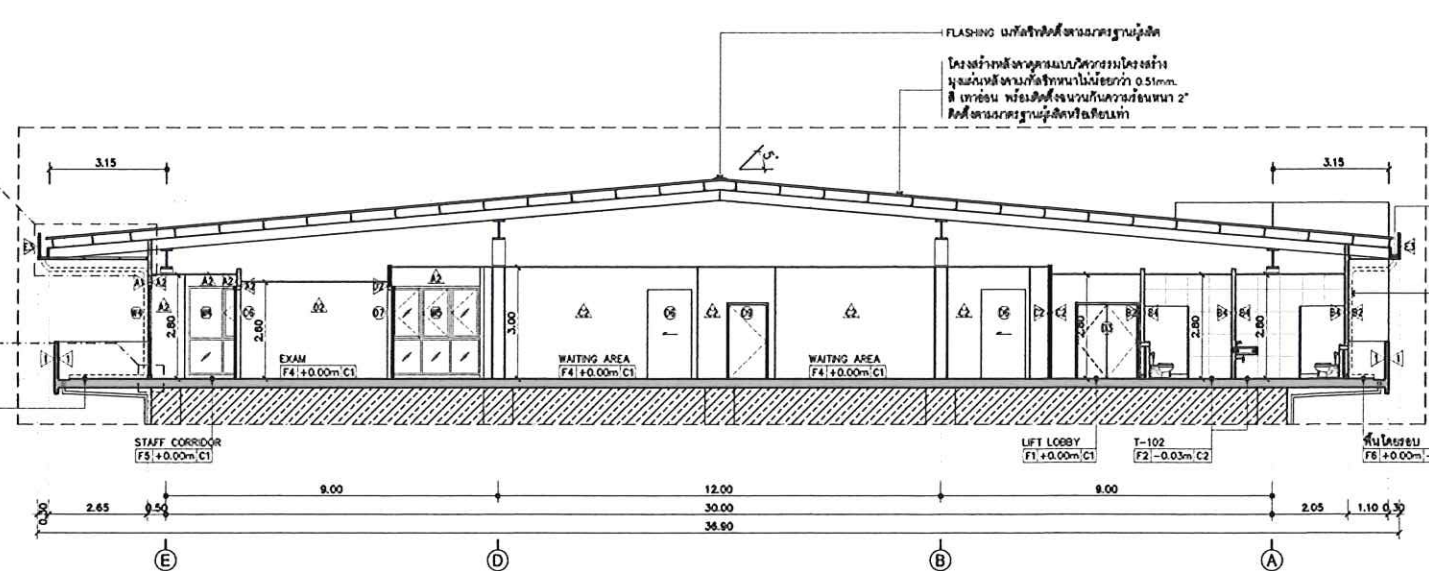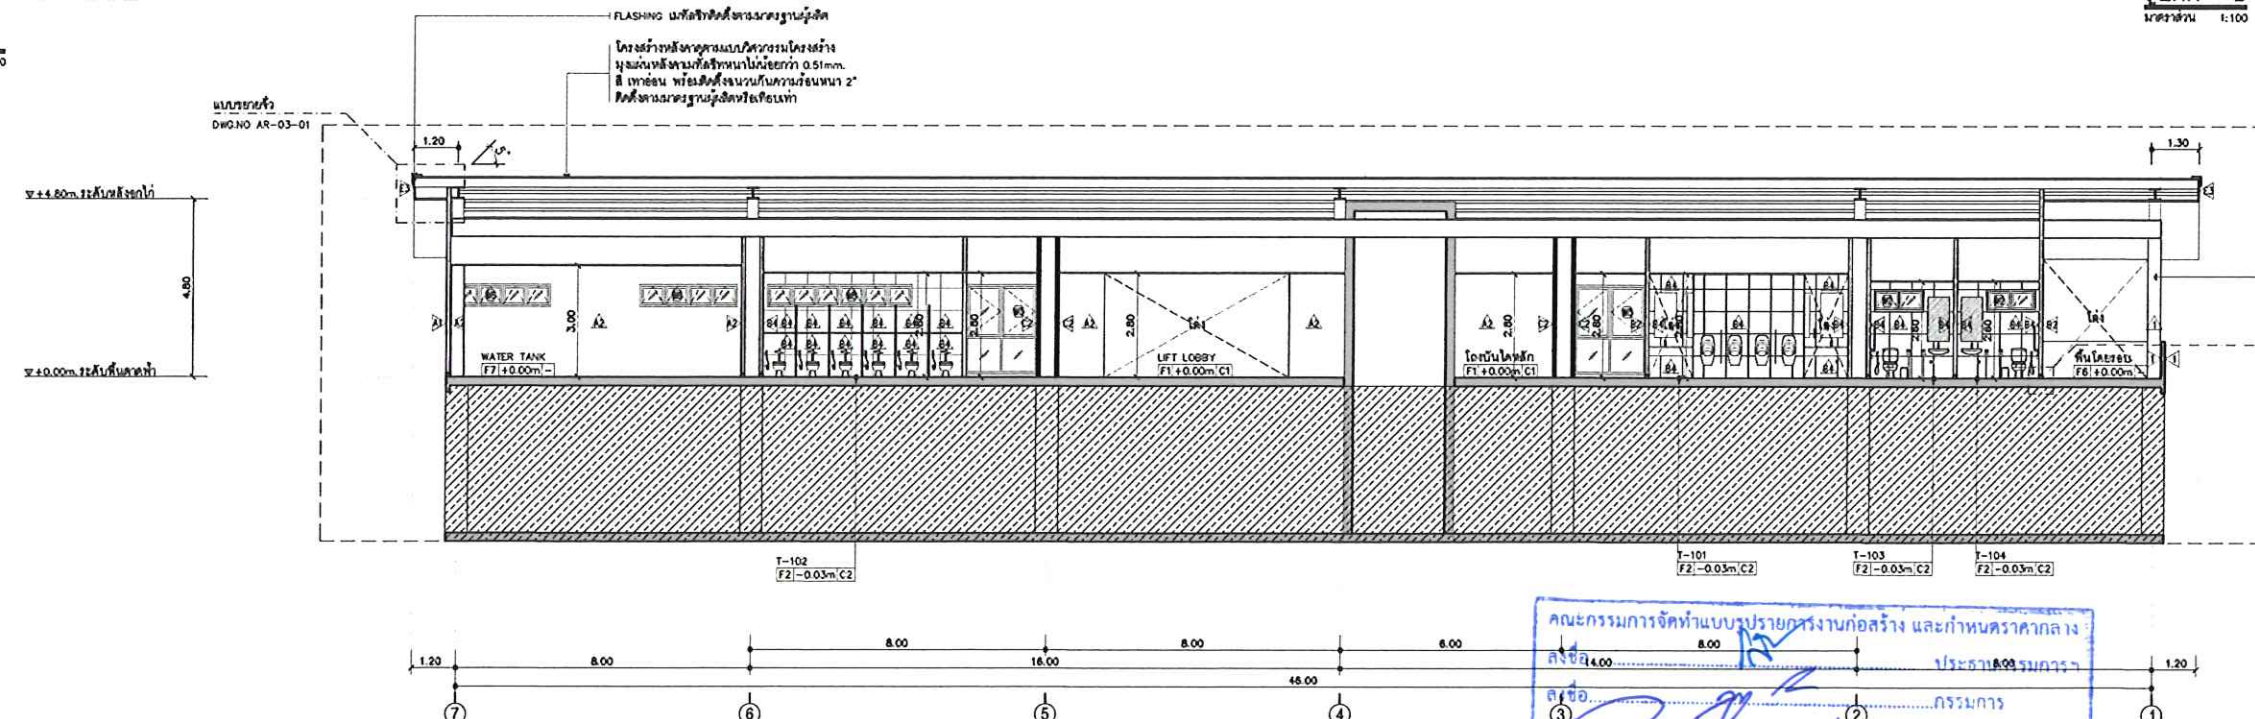

รูปตัด A
มาตราส่วน 1:100

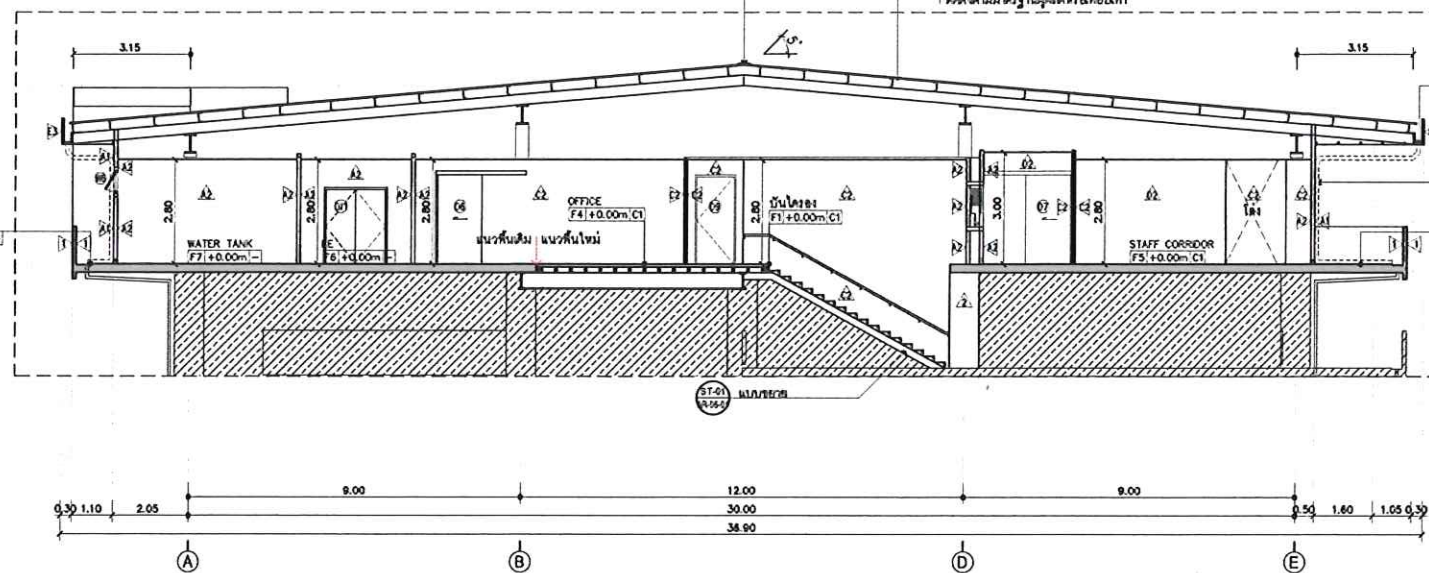

รูปตัด B
มาตราส่วน 1:100





หมายเหตุ (๗)
 *ระบบและระดับสินค้าต่าง ๆ อ้างอิงน้ำหนักเดิมเป็นหลัก โดยระบบ +0.00 อ้างอิงจากระดับพื้นในอาคารพาณิชย์
 หากมีการเปลี่ยนแปลงหรือระดับหรือระดับชั้นใดชั้นหนึ่ง ไม่ทำให้พื้นที่ค่าเพิ่ม SHOP DRAWING แทนชื่อแบบหรือชื่อโครงการหรือสถานที่ก่อสร้างและพื้นที่คำนวณการหัก

คณะกรรมการจัดทำแบบขออนุญาตขุดเจาะและกำหนดราคากลาง
ลงชื่อ..... 8.00
ลงชื่อ..... 14.00
ลงชื่อ..... 18.00
ลงชื่อ.....
ลงชื่อ.....
ลงชื่อ.....
ลงชื่อ.....

AR-03-01



TOTAL	AR/21
-------	-------

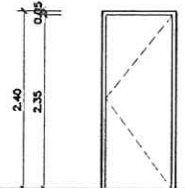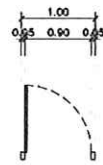

D9

ตำแหน่ง
ชนิดบาน
วัสดุ
กรอบบาน
ลูกกลิ้ง
อุปกรณ์ประกอบ



บานไม้สัก-บานไม้ทอง
ประตูบานเปิด
บานไม้สักขนาด 2"x4" มีพื้นผิวเคลือบสีน้ำตาลเข้ม สีชื่อ FORMICA # 8844NT หรือเทียบเท่า
โครงบานไม้สักขนาด 2"x4" มีพื้นผิวเคลือบสีน้ำตาลเข้ม สีชื่อ FORMICA # 8844NT หรือเทียบเท่า
ลูกกลิ้ง
อุปกรณ์ประกอบ

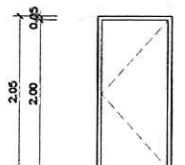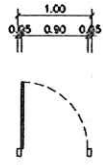

D12

ตำแหน่ง
ชนิดบาน
วัสดุ
กรอบบาน
ลูกกลิ้ง
อุปกรณ์ประกอบ



STORAGE
ประตูบานเปิด
บาน UPVC ขนาด 2"x4" สีขาว
บานประตู UPVC ขนาด 2"x4" สีขาว-บานเปิด
ลูกกลิ้ง
อุปกรณ์ประกอบ

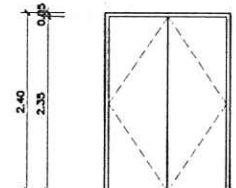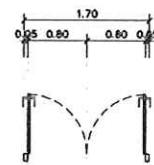

D10

ตำแหน่ง
ชนิดบาน
วัสดุ
กรอบบาน
ลูกกลิ้ง
อุปกรณ์ประกอบ

STORAGE, SUPPLY
ประตูบานเปิด
บานไม้สักขนาด 2"x4" มีพื้นผิวเคลือบสีน้ำตาลเข้ม สีชื่อ FORMICA # 8844NT หรือเทียบเท่า
โครงบานไม้สักขนาด 2"x4" มีพื้นผิวเคลือบสีน้ำตาลเข้ม สีชื่อ FORMICA # 8844NT หรือเทียบเท่า
ลูกกลิ้ง
อุปกรณ์ประกอบ

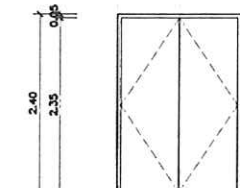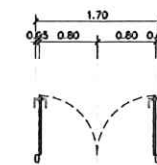

D11

ตำแหน่ง
ชนิดบาน
วัสดุ
กรอบบาน
ลูกกลิ้ง
อุปกรณ์ประกอบ

EE, WATER TANK
บานไม้สักขนาด 1.6 m x 1.6 m พื้นผิวเคลือบสีน้ำตาลเข้ม สีชื่อ FORMICA # 8844NT หรือเทียบเท่า
บานประตูไม้สักขนาด 1.6 m x 1.6 m พื้นผิวเคลือบสีน้ำตาลเข้ม สีชื่อ FORMICA # 8844NT หรือเทียบเท่า
ลูกกลิ้ง
อุปกรณ์ประกอบ

PROJECT
โรงพยาบาลพรีเมียมคลินิก
โรงพยาบาลพรีเมียมคลินิก



OWNER
โรงพยาบาลพรีเมียมคลินิก

LOCATION
โรงพยาบาลพรีเมียมคลินิก ๑๑๑ หมู่ ๑๐ ถนนวิภาวดี
สามแยกวัดท่าอิฐ แขวงจตุจักร กรุงเทพมหานคร

ARCHITECT
นายแพทย์ วิชาญ วิชาญ ๒๕๖๓
นายแพทย์ วิชาญ วิชาญ ๒๕๖๓
นายแพทย์ วิชาญ วิชาญ ๒๕๖๓

STRUCTURAL ENGINEER
นายแพทย์ วิชาญ วิชาญ ๒๕๖๓
นายแพทย์ วิชาญ วิชาญ ๒๕๖๓

SANITARY & FIRE PROTECTION ENGINEER
นายแพทย์ วิชาญ วิชาญ ๒๕๖๓
นายแพทย์ วิชาญ วิชาญ ๒๕๖๓

ELECTRICAL ENGINEER
นายแพทย์ วิชาญ วิชาญ ๒๕๖๓
นายแพทย์ วิชาญ วิชาญ ๒๕๖๓

MECHANICAL ENGINEER
นายแพทย์ วิชาญ วิชาญ ๒๕๖๓
นายแพทย์ วิชาญ วิชาญ ๒๕๖๓

INTERIOR DESIGNER

LANDSCAPE

APPROVED


REVISIONS

Rev No	Revision Note	Date

KEY PLAN

DRAWING TITLE

แบบแปลน

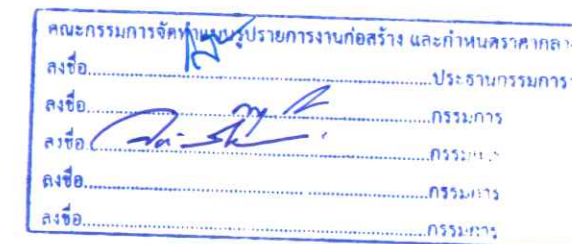

SCALE 1:50

1. THIS DRAWING IS THE PROPERTY OF THE ARCHITECT OR OF ITS ASSOCIATES. IT IS LOANED TO THE CLIENT FOR THE PROJECT FOR WHICH IT IS PREPARED. IT IS NOT TO BE USED FOR ANY OTHER PROJECT WITHOUT THE WRITTEN PERMISSION OF THE ARCHITECT OR ITS ASSOCIATES.


DATE 22.05.2564

Draw No.

AR-04-02

TOTAL AR/23

หมายเหตุ : รายละเอียด วัสดุ กรอบบาน ประตู-หน้าต่าง ดูเพิ่มเติมในรายการประกอบแบบแปลนและรายการประกอบ

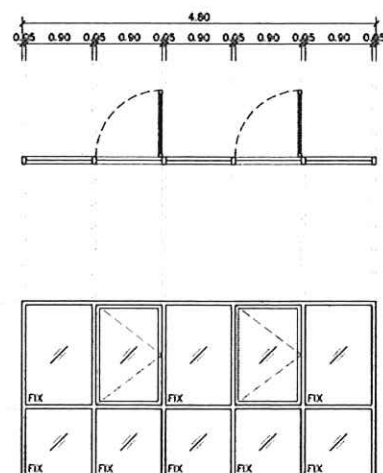

W1

ตำแหน่ง
ชนิดบาน
วัสดุ
กรอบบาน
ลูกกลิ้ง
อุปกรณ์ประกอบ

UPF LOBBY
หน้าต่างบานเปิดพร้อมระบบกันแสง
อลูมิเนียมขนาด 2"x4" หนาไม่น้อยกว่า 1.5 มม. ทาสีขาว
อลูมิเนียมขนาด 1.5 มม. ทาสีขาว
กระจกใสชนิดกระจกเปลี่ยนสีได้ 4+4 มม. ชนิด PVB II CLEAR
อุปกรณ์บานพับ, อุปกรณ์และชุดยึดเกาะตามมาตรฐานผู้ผลิต

ระดับพื้นภายใน




W2

ตำแหน่ง
ชนิดบาน
วัสดุ
กรอบบาน
ลูกกลิ้ง
อุปกรณ์ประกอบ

T-103, T-104, T-105
หน้าต่างบานเปิดพร้อมระบบกันแสง
อลูมิเนียมขนาด 2"x4" หนาไม่น้อยกว่า 1.5 มม. ทาสีขาว
อลูมิเนียมขนาด 1.5 มม. ทาสีขาว
กระจกใสชนิดกระจกเปลี่ยนสีได้ 6 มม. II CLEAR
อุปกรณ์บานพับ, อุปกรณ์และชุดยึดเกาะตามมาตรฐานผู้ผลิต

ระดับพื้นภายใน

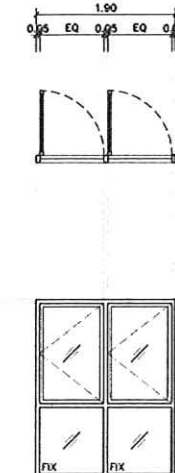


W3

ตำแหน่ง
ชนิดบาน
วัสดุ
กรอบบาน
ลูกกลิ้ง
อุปกรณ์ประกอบ

STAFF LOUNGE, UPF LOBBY
หน้าต่างบานเปิดพร้อมระบบกันแสง
อลูมิเนียมขนาด 2"x4" หนาไม่น้อยกว่า 1.5 มม. ทาสีขาว
อลูมิเนียมขนาด 1.5 มม. ทาสีขาว
กระจกใสชนิดกระจกเปลี่ยนสีได้ 4+4 มม. ชนิด PVB II CLEAR
อุปกรณ์บานพับ, อุปกรณ์และชุดยึดเกาะตามมาตรฐานผู้ผลิต

ระดับพื้นภายใน

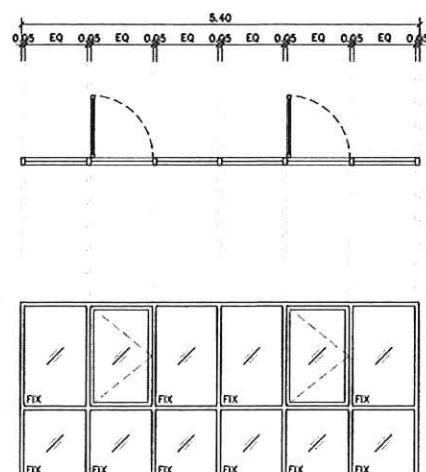


W4

ตำแหน่ง
ชนิดบาน
วัสดุ
กรอบบาน
ลูกกลิ้ง
อุปกรณ์ประกอบ

STAFF CORRIDOR
หน้าต่างบานเปิดพร้อมระบบกันแสง
อลูมิเนียมขนาด 2"x4" หนาไม่น้อยกว่า 1.5 มม. ทาสีขาว
อลูมิเนียมขนาด 1.5 มม. ทาสีขาว
กระจกใสชนิดกระจกเปลี่ยนสีได้ 4+4 มม. ชนิด PVB II CLEAR
อุปกรณ์บานพับ, อุปกรณ์และชุดยึดเกาะตามมาตรฐานผู้ผลิต

ระดับพื้นภายใน

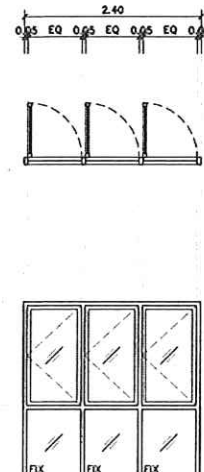


W5

ตำแหน่ง
ชนิดบาน
วัสดุ
กรอบบาน
ลูกกลิ้ง
อุปกรณ์ประกอบ

WAITING AREA
หน้าต่างบานเปิดพร้อมระบบกันแสง
อลูมิเนียมขนาด 2"x4" หนาไม่น้อยกว่า 1.5 มม. ทาสีขาว
อลูมิเนียมขนาด 1.5 มม. ทาสีขาว
กระจกใสชนิดกระจกเปลี่ยนสีได้ 4+4 มม. ชนิด PVB II CLEAR
อุปกรณ์บานพับ, อุปกรณ์และชุดยึดเกาะตามมาตรฐานผู้ผลิต

ระดับพื้นภายใน

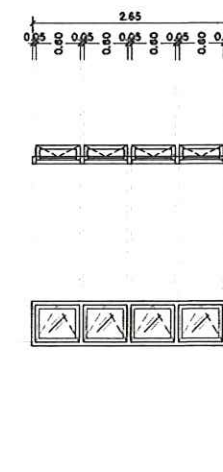


W6

ตำแหน่ง
ชนิดบาน
วัสดุ
กรอบบาน
ลูกกลิ้ง
อุปกรณ์ประกอบ

WATER TANK
หน้าต่างบานเปิดพร้อมระบบกันแสง
อลูมิเนียมขนาด 2"x4" หนาไม่น้อยกว่า 1.5 มม. ทาสีขาว
อลูมิเนียมขนาด 1.5 มม. ทาสีขาว
กระจกใสชนิดกระจกเปลี่ยนสีได้ 4+4 มม. ชนิด PVB II CLEAR
อุปกรณ์บานพับ, อุปกรณ์และชุดยึดเกาะตามมาตรฐานผู้ผลิต

ระดับพื้นภายใน

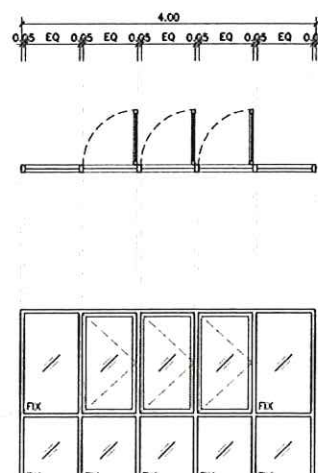


W7

ตำแหน่ง
ชนิดบาน
วัสดุ
กรอบบาน
ลูกกลิ้ง
อุปกรณ์ประกอบ

OFFICE
หน้าต่างบานเปิดพร้อมระบบกันแสง
อลูมิเนียมขนาด 2"x4" หนาไม่น้อยกว่า 1.5 มม. ทาสีขาว
อลูมิเนียมขนาด 1.5 มม. ทาสีขาว
กระจกใสชนิดกระจกเปลี่ยนสีได้ 4+4 มม. ชนิด PVB II CLEAR
อุปกรณ์บานพับ, อุปกรณ์และชุดยึดเกาะตามมาตรฐานผู้ผลิต

ระดับพื้นภายใน

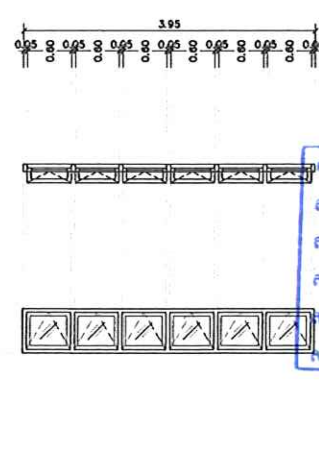


W8

ตำแหน่ง
ชนิดบาน
วัสดุ
กรอบบาน
ลูกกลิ้ง
อุปกรณ์ประกอบ

T-102
หน้าต่างบานเปิดพร้อมระบบกันแสง
อลูมิเนียมขนาด 2"x4" หนาไม่น้อยกว่า 1.5 มม. ทาสีขาว
อลูมิเนียมขนาด 1.5 มม. ทาสีขาว
กระจกใสชนิดกระจกเปลี่ยนสีได้ 6 มม. II CLEAR
อุปกรณ์บานพับ, อุปกรณ์และชุดยึดเกาะตามมาตรฐานผู้ผลิต

ระดับพื้นภายใน

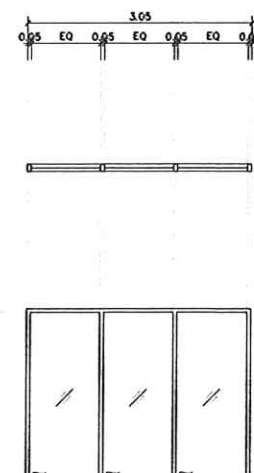

W9

ตำแหน่ง
ชนิดบาน
วัสดุ
กรอบบาน
ลูกกลิ้ง
อุปกรณ์ประกอบ

STAFF LOUNGE
หน้าต่างบานเปิดพร้อมระบบกันแสง
อลูมิเนียมขนาด 2"x4" หนาไม่น้อยกว่า 1.5 มม. ทาสีขาว
อลูมิเนียมขนาด 1.5 มม. ทาสีขาว
กระจกใสชนิดกระจกเปลี่ยนสีได้ 4+4 มม. ชนิด PVB II CLEAR
อุปกรณ์บานพับ, อุปกรณ์และชุดยึดเกาะตามมาตรฐานผู้ผลิต

ระดับพื้นภายใน

DRAWING TITLE
R.A. W. R. 101

AR-05-01

TOTAL	AR/22
-------	-------



OWNER
โรงพยาบาลกรุงเทพ

LOCATION
โรงพยาบาลกรุงเทพ อาคาร 500 ชั้น 5
ถนนพหลโยธิน แขวงจตุจักร กรุงเทพมหานคร 10130

ARCHITECT

บริษัท สถาปัตย์ ช.บ. 2001
ถนนสุขุมวิท กรุงเทพฯ 10110
เบอร์โทรศัพท์ 02-2551004

STRUCTURAL ENGINEER

บริษัท วิศวกรรม ช.บ. 5054
เบอร์โทรศัพท์ 02-47321

SANITARY/FIRE PROTECTION ENGINEER

บริษัท วิศวกรรม ช.บ. 4300
เบอร์โทรศัพท์ 02-4561

ELECTRICAL ENGINEER

บริษัท วิศวกรรม ช.บ. 1616
เบอร์โทรศัพท์ 02-71158

MECHANICAL ENGINEER

บริษัท วิศวกรรม ช.บ. 1129

INTERIOR DESIGNER

LANDSCAPE


APPROVED

REVISIONS

Rev. No. Revision Note Date

KEY PLAN

DRAWING TITLE
ห้องน้ำ T-102

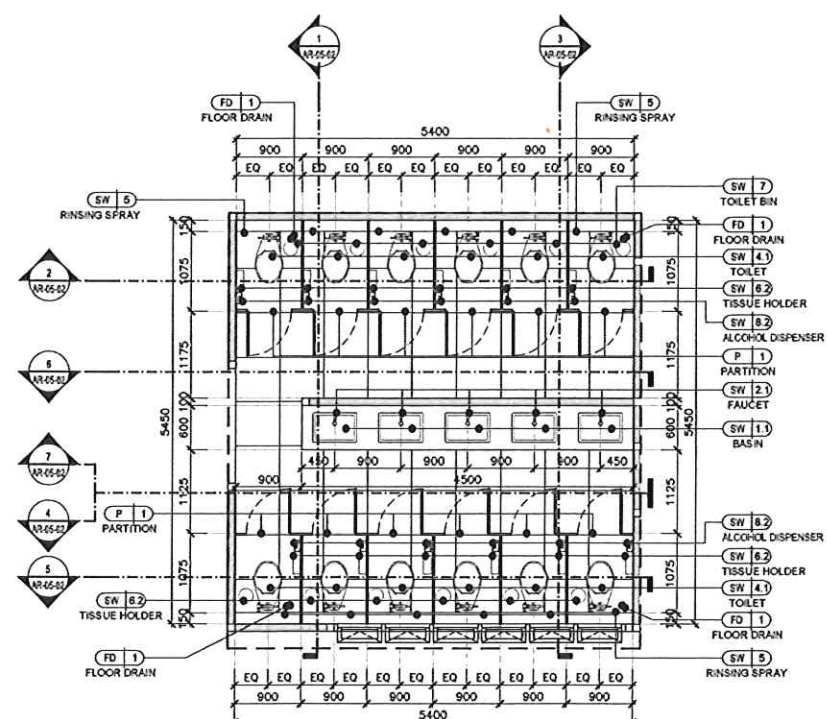


ห้องน้ำ T-102
PLAN

SCALE 1:50


SANITARYWARES

CODE	DESCRIPTION	QTY.
SW-1.1	BASIN	5
SW-2.1	FAUCET	5
SW-4.1	TOILET	12
SW-5	RINSING SPRAY	12
SW-6.2	TISSUE HOLDER	12
SW-7	TOILET BIN	12
SW-8.2	ALCOHOL DISPENSER	12
SW-9	SHANK FAUCET	1
P-1	PARTITION	12
FD-1	FLOOR DRAIN	4

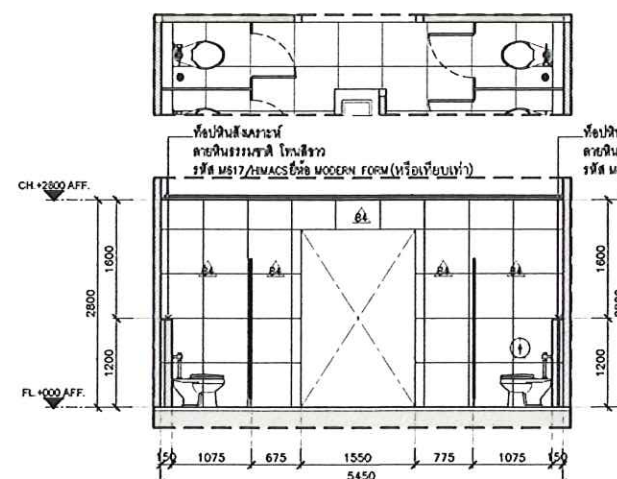


ห้องน้ำ T-102
ELEVATION 1

SCALE 1:50

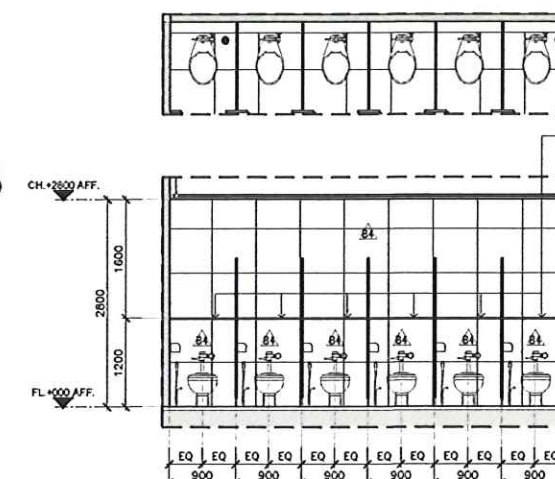


ห้องน้ำ T-102
ELEVATION 2

SCALE 1:50

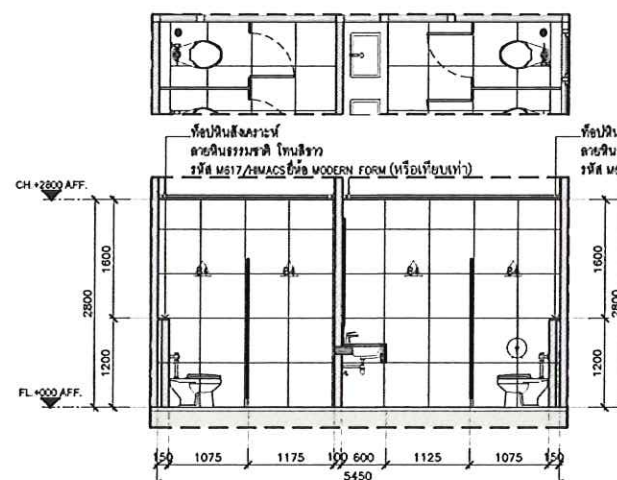

ห้องน้ำ T-102
ELEVATION 3


SCALE 1:50

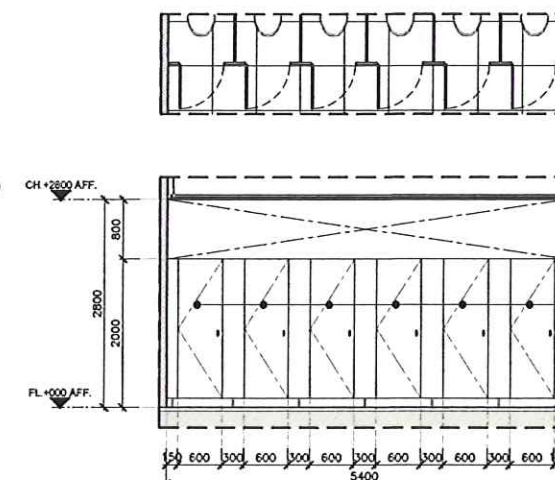

ห้องน้ำ T-102
ELEVATION 4


SCALE 1:50

คณะกรรมการจัดทำแบบแปลนการงานก่อสร้าง และกำหนดราคา
ลงชื่อ.....ประธานกรรมการ
ลงชื่อ.....กรรมการ
ลงชื่อ.....กรรมการ
ลงชื่อ.....กรรมการ
ลงชื่อ.....กรรมการ

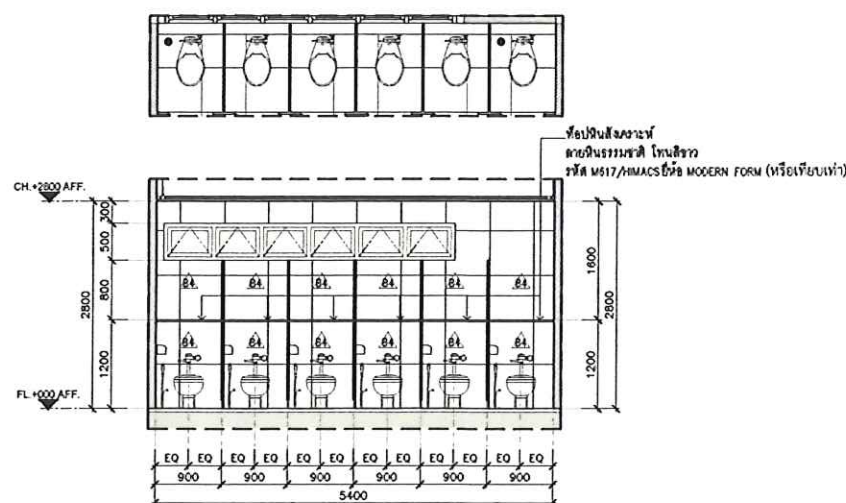


ห้องน้ำ T-102
ELEVATION 5

SCALE 1:50

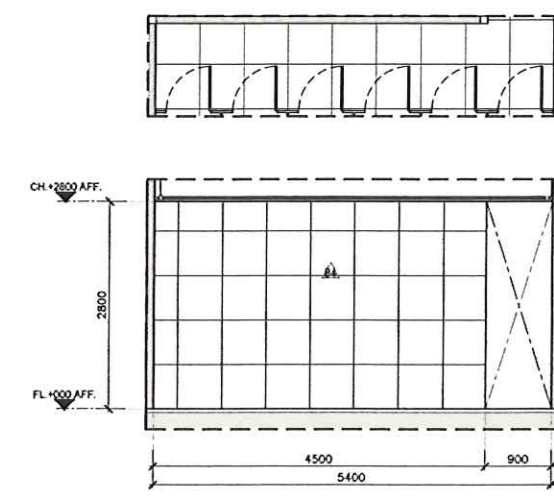

ห้องน้ำ T-102
ELEVATION 6

SCALE 1:50

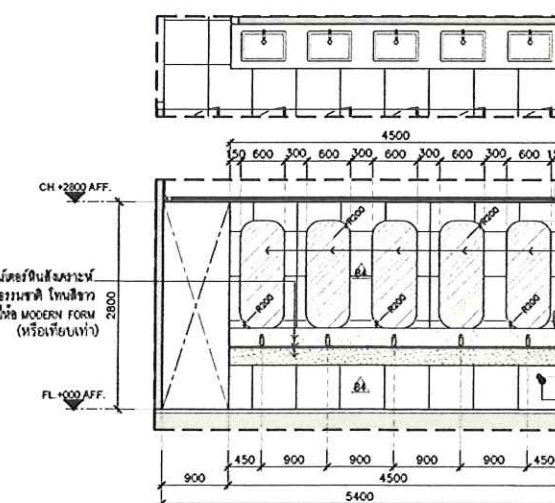

ห้องน้ำ T-102
ELEVATION 7

SCALE 1:50

SCALE 1:50


1. THIS DRAWING IS THE PROPERTY OF CHOP ARCHITECT OR OF ITS APPLICANT. IT IS ISSUED SUBJECT TO RETURN UPON DEMAND AND IS NOT TO BE USED EXCEPT IN CONNECTION WITH THE PROJECT FOR WHICH IT IS PREPARED.
2. DO NOT SCALE DRAWING. USE MEASURED DIMENSIONS ONLY.

DATE 22.05.2561

Dwg. No.



AR-05-02

TOTAL AR/22

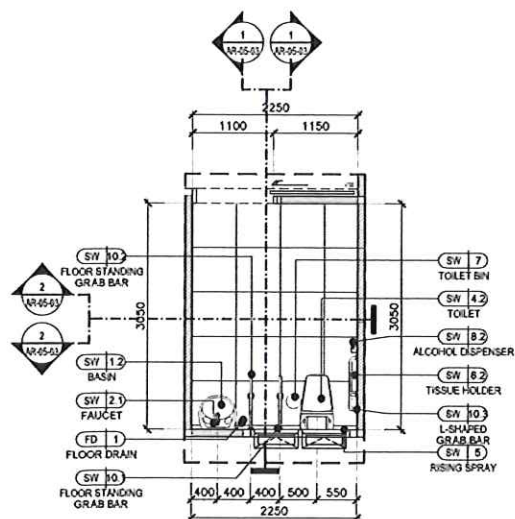


ห้องน้ำ T-103
PLAN
SCALE 1:50



CODE	DESCRIPTION	QTY.
SW-1.1	BASIN	1
SW-2.1	FAUCET	1
SW-4.2	TOILET	1
SW-5	RINSING SPRAY	1
SW-6.2	TISSUE HOLDER	1
SW-7	TOILET BIN	1
SW-8.2	ALCOHOL DISPENSER	1
SW-9	SHANK FAUCET	1
SW-10.1	FLOOR STANDING	1
SW-10.2	FLOOR STANDING	1
SW-10.3	L-SHAPED	1
FD-1	FLOOR DRAIN	1

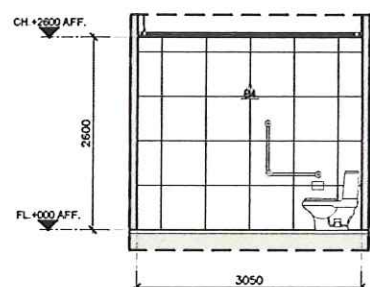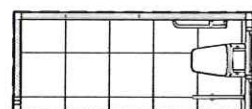



ห้องน้ำ T-103
ELEVATION 1
SCALE 1:50

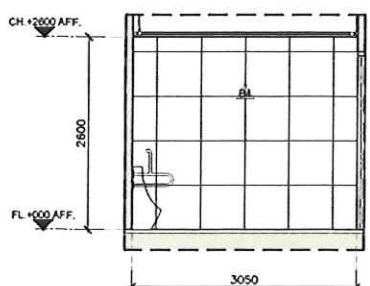


ห้องน้ำ T-103
ELEVATION 3
SCALE 1:50

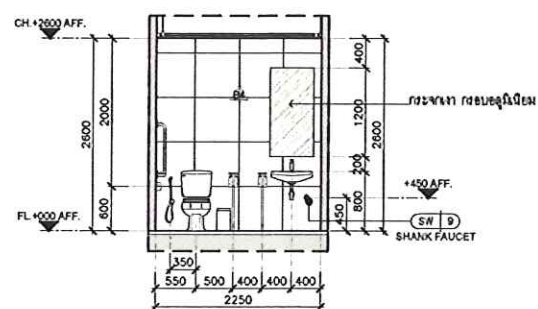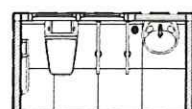



ห้องน้ำ T-103
ELEVATION 2
SCALE 1:50

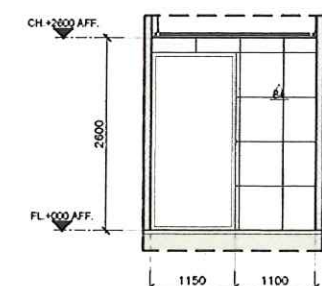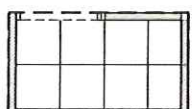



ห้องน้ำ T-103
ELEVATION 4
SCALE 1:50

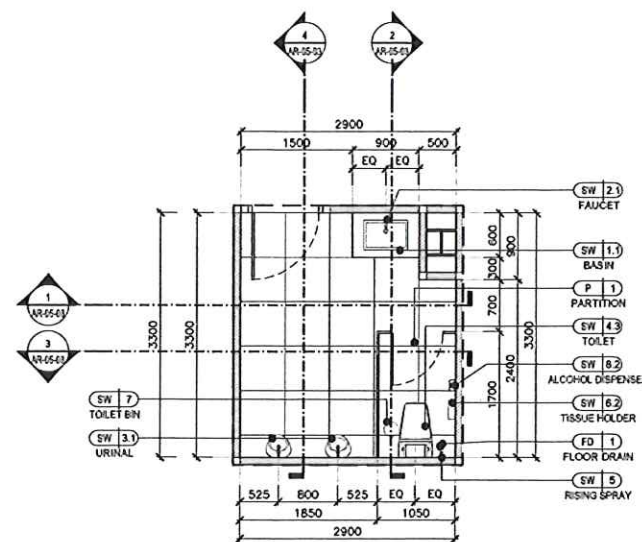

ห้องน้ำ T-105
PLAN
SCALE 1:50

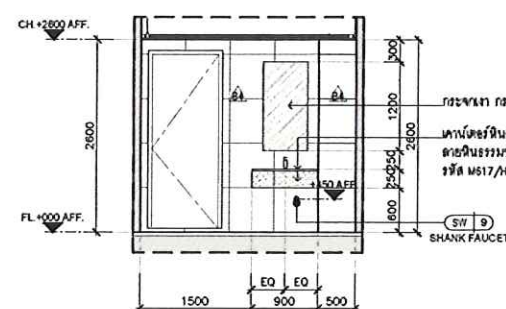
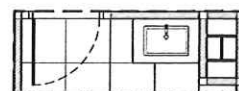


ห้องน้ำ T-105
ELEVATION 1
SCALE 1:50

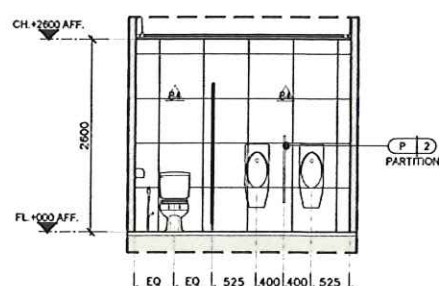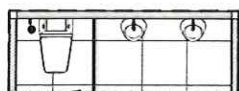


ห้องน้ำ T-105
ELEVATION 3
SCALE 1:50

CODE	DESCRIPTION	QTY.
SW-1.1	BASIN	1
SW-2.4	FAUCET	1
SW-3.1	URINAL	2
SW-4.3	TOILET	1
SW-5	RINSING SPRAY	1
SW-6.2	TISSUE HOLDER	1
SW-7	TOILET BIN	1
SW-8.1	SOAP DISPENSER	1
SW-8.2	ALCOHOL DISPENSER	1
SW-9	SHANK FAUCET	1
P-1	PARTITION	1
P-2	PARTITION	1
FD-1	FLOOR DRAIN	1

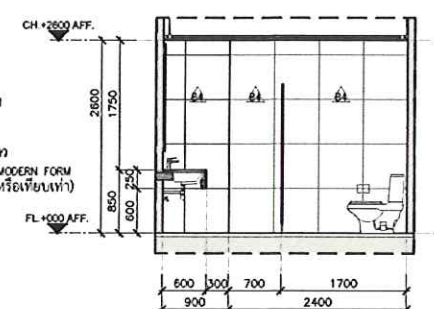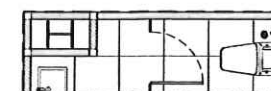

ห้องน้ำ T-105
ELEVATION 2
SCALE 1:50

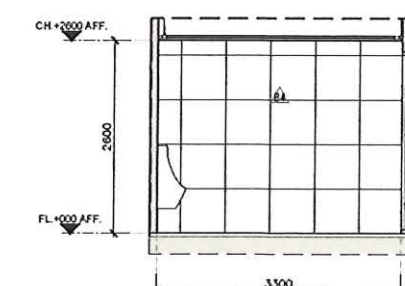

ห้องน้ำ T-105
ELEVATION 4
SCALE 1:50

ลงชื่อ.....ประธานกรรมการ
ลงชื่อ.....กรรมการ
ลงชื่อ.....กรรมการ
ลงชื่อ.....กรรมการ
ลงชื่อ.....กรรมการ

PROJECT
โรงพยาบาลพรีเมียมคลินิก
โรงพยาบาลพรีเมียมคลินิก



OWNER
โรงพยาบาลพรีเมียมคลินิก

LOCATION
โรงพยาบาลพรีเมียมคลินิก อาคาร 100 ชั้น 100
โรงพยาบาลพรีเมียมคลินิก อาคาร 100 ชั้น 100

ARCHITECT
โรงพยาบาลพรีเมียมคลินิก อาคาร 100 ชั้น 100

STRUCTURAL ENGINEER
โรงพยาบาลพรีเมียมคลินิก อาคาร 100 ชั้น 100

SANITARY/FIRE PROTECTION ENGINEER
โรงพยาบาลพรีเมียมคลินิก อาคาร 100 ชั้น 100

ELECTRICAL ENGINEER
โรงพยาบาลพรีเมียมคลินิก อาคาร 100 ชั้น 100

MECHANICAL ENGINEER
โรงพยาบาลพรีเมียมคลินิก อาคาร 100 ชั้น 100

INTERIOR DESIGNER

LANDSCAPE

APPROVED

REVISIONS
Rev. No. Revision Note Date

KEY PLAN


DRAWING TITLE
ห้องน้ำ T-103, T-104, T-105

SCALE
1:50
THIS DRAWING IS THE PROPERTY OF THE ARCHITECT OR OF THE APPLICANT. IT IS GRANTED SUBJECT TO RETURN UPON DEMAND AND IS NOT TO BE USED EXCEPT IN CONNECTION WITH THE PROJECT FOR WHICH IT IS INTENDED.
DO NOT SCALE DRAWINGS USE MEASURED DIMENSIONS ONLY.
DATE 22.05.2561

Dwg. No.


AR-05-03

TOTAL AR/22

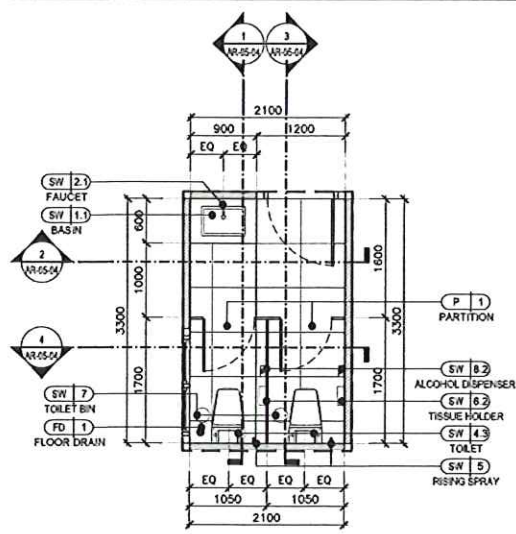

ห้องน้ำ T-106
PLAN
SCALE 1:50

CODE	DESCRIPTION	QTY.
SW-1.1	BASIN	1
SW-2.4	FAUCET	1
SW-4.3	TOILET	2
SW-5	RINSING SPRAY	2
SW-6.2	TISSUE HOLDER	2
SW-7	TOILET BIN	2
SW-8.1	SOAP DISPENSER	2
SW-8.2	ALCOHOL DISPENSER	2
SW-9	SHANK FAUCET	1
P-1	PARTITION	2
FD-1	FLOOR DRAIN	1

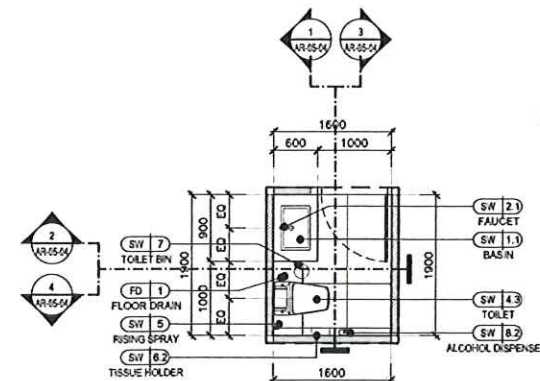

ห้องน้ำ T-107
PLAN
SCALE 1:50

CODE	DESCRIPTION	QTY.
SW-1.1	BASIN	1
SW-2.4	FAUCET	1
SW-4.3	TOILET	1
SW-5	RINSING SPRAY	1
SW-6.2	TISSUE HOLDER	1
SW-7	TOILET BIN	1
SW-8.1	SOAP DISPENSER	1
SW-8.2	ALCOHOL DISPENSER	1
SW-9	SHANK FAUCET	1
FD-1	FLOOR DRAIN	1



ห้องน้ำ T-107
ELEVATION
SCALE 1:50

PROJECT
Pratichon Premium Clinic
Sanitaryware

OWNER
Pratichon Premium Clinic

LOCATION
Pratichon Premium Clinic, 100/100, Pratichon Road, Bangkok 10110

ARCHITECT
Pratichon Premium Clinic, 100/100, Pratichon Road, Bangkok 10110

STRUCTURAL ENGINEER
Pratichon Premium Clinic, 100/100, Pratichon Road, Bangkok 10110

SANITARYFIRE PROTECTION ENGINEER
Pratichon Premium Clinic, 100/100, Pratichon Road, Bangkok 10110

ELECTRICAL ENGINEER
Pratichon Premium Clinic, 100/100, Pratichon Road, Bangkok 10110

MECHANICAL ENGINEER
Pratichon Premium Clinic, 100/100, Pratichon Road, Bangkok 10110


INTERIOR DESIGNER
Pratichon Premium Clinic, 100/100, Pratichon Road, Bangkok 10110

LANDSCAPE
Pratichon Premium Clinic, 100/100, Pratichon Road, Bangkok 10110


APPROVED

REVISIONS


KEY PLAN

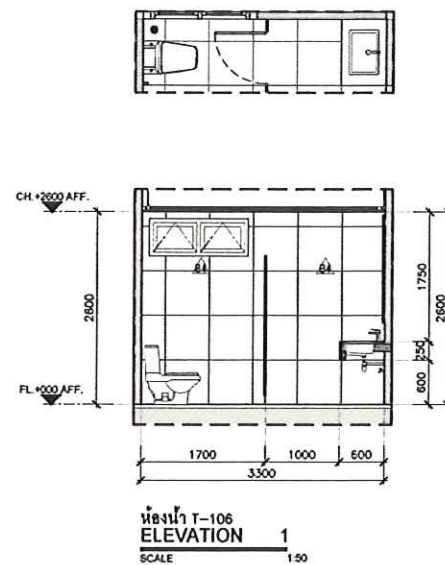


ห้องน้ำ T-106
ELEVATION 1
SCALE 1:50

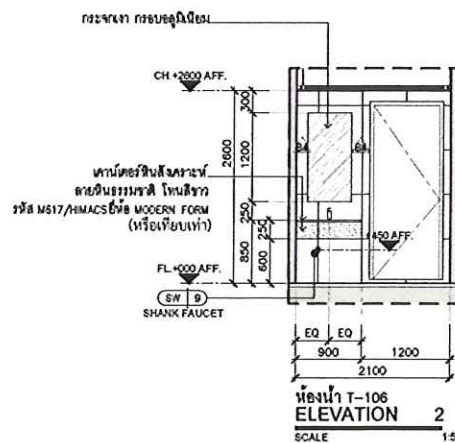


ห้องน้ำ T-106
ELEVATION 2
SCALE 1:50

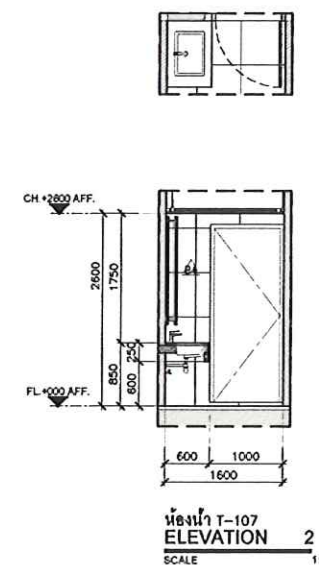


ห้องน้ำ T-107
ELEVATION 2
SCALE 1:50

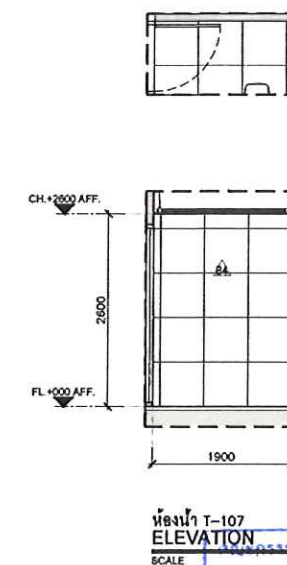


ห้องน้ำ T-107
ELEVATION 3
SCALE 1:50

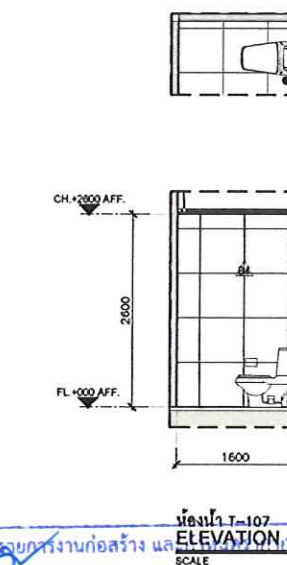


ห้องน้ำ T-107
ELEVATION 4
SCALE 1:50

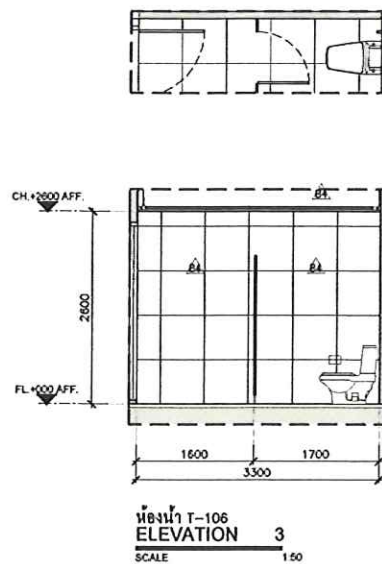

ห้องน้ำ T-106
ELEVATION 3
SCALE 1:50

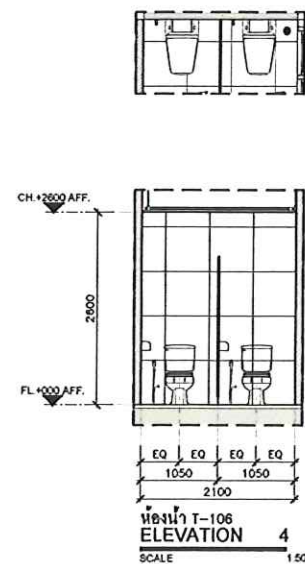


ห้องน้ำ T-106
ELEVATION 4
SCALE 1:50

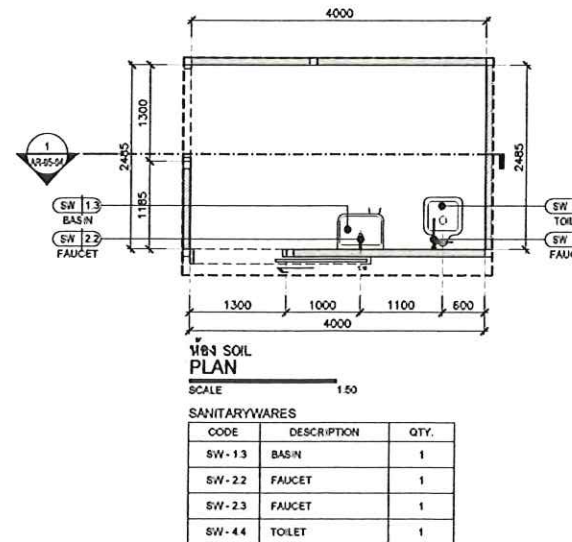

ห้องน้ำ T-107
PLAN
SCALE 1:50

CODE	DESCRIPTION	QTY.
SW-1.3	BASIN	1
SW-2.2	FAUCET	1
SW-2.3	FAUCET	1
SW-4.4	TOILET	1

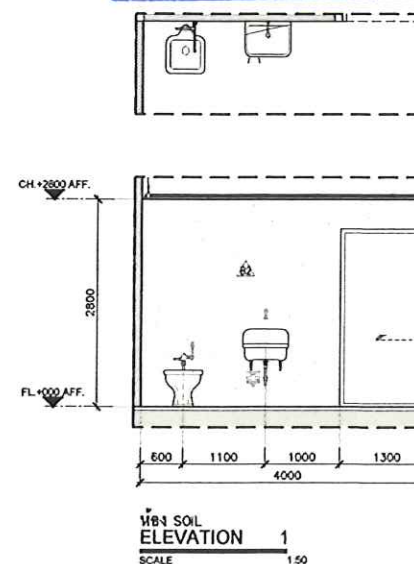

ห้องน้ำ T-107
ELEVATION 1
SCALE 1:50

DRAWING TITLE
Sanitaryware

SCALE
1:50

DATE
22.05.2561

AR-05-04

OWNER
โรงพยาบาลศรีนครินทร์

LOCATION
โรงพยาบาลศรีนครินทร์ ๕๕๕ หมู่ ๕๐ ถนนเชียงใหม่-น่าน
ตำบลศรีนครินทร์ อำเภอเมือง จังหวัดน่าน

ARCHITECT
คุณนันทวัฒน์ ส.ส. ๒๕๖
คุณนันทวัฒน์ ส.ส. ๒๕๖
นายอภิสิทธิ์ ส.ส. ๒๕๖

STRUCTURAL ENGINEER
คุณนันทวัฒน์ ส.ส. ๒๕๖
นายอภิสิทธิ์ ส.ส. ๒๕๖

SANITARY/FIRE PROTECTION ENGINEER
คุณนันทวัฒน์ ส.ส. ๒๕๖
นายอภิสิทธิ์ ส.ส. ๒๕๖

ELECTRICAL ENGINEER
คุณนันทวัฒน์ ส.ส. ๒๕๖
นายอภิสิทธิ์ ส.ส. ๒๕๖

MECHANICAL ENGINEER
คุณนันทวัฒน์ ส.ส. ๒๕๖
นายอภิสิทธิ์ ส.ส. ๒๕๖

INTERIOR DESIGNER

LANDSCAPE

APPROVED

Rev. NO.	Revision Note	Date

KEY PLAN

DRAWING TITLE

แบบขยายบันได ST-01

SCALE 1:50


1. THIS DRAWING IS THE PROPERTY OF THE ARCHITECT OR OF THE APPLICANT. IT IS LOANED TO YOU FOR YOUR INFORMATION AND NOT TO BE USED IN ANY MANNER WITHOUT THE WRITTEN PERMISSION OF THE ARCHITECT OR APPLICANT.

DATE 22.05.2561


Dwg. No.

AR-06-01


TOTAL 15/23

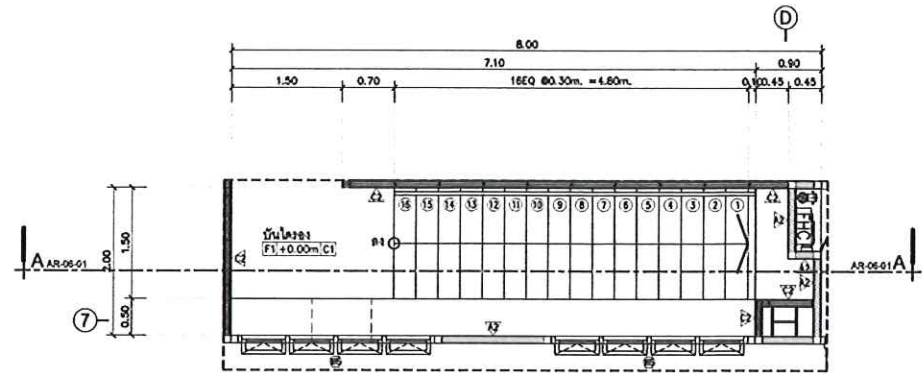


แบบขยายบันได ST-01
มาตราส่วน 1:50

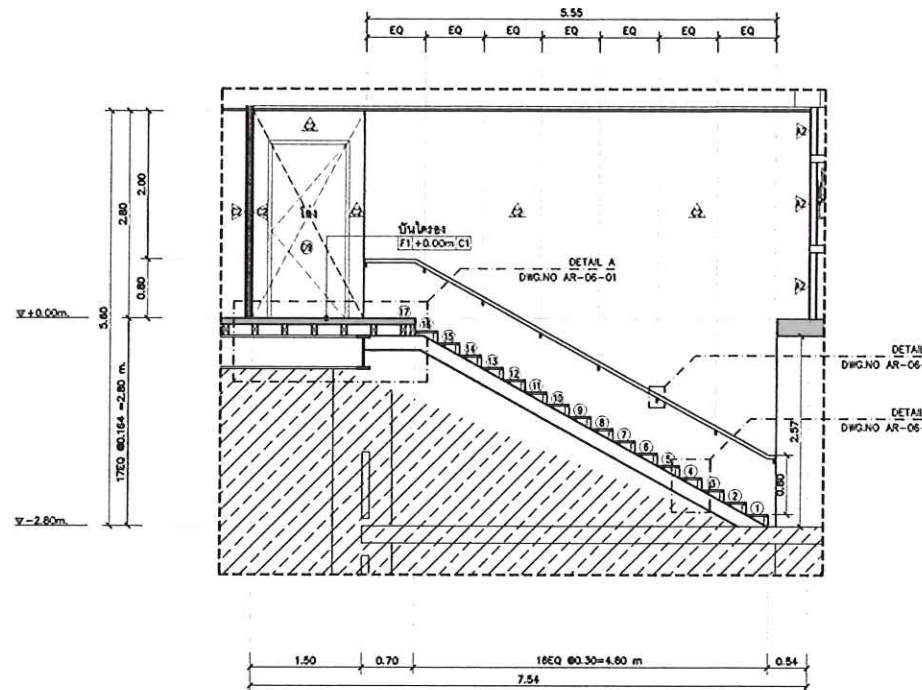


แบบขยายรูปตัด A
มาตราส่วน 1:50

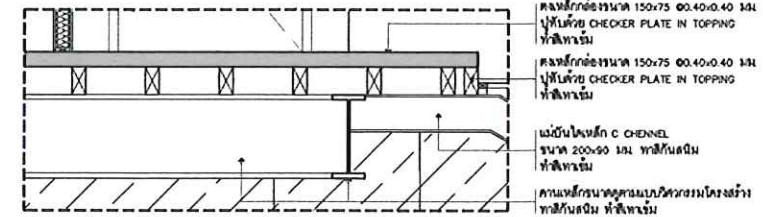

DETAIL A
มาตราส่วน 1:20

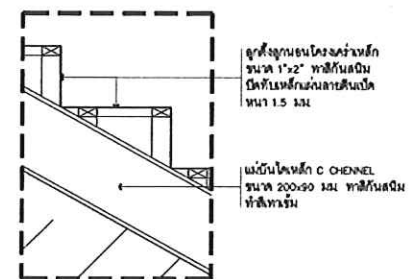

DETAIL B
มาตราส่วน 1:10

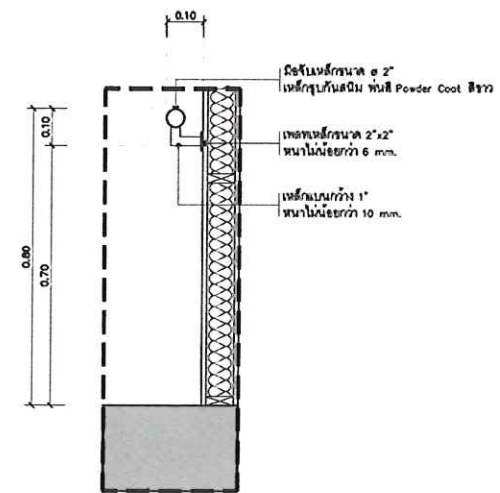

DETAIL C
มาตราส่วน 1:10

คณะกรรมการจัดทำแบบแปลน	
ลงชื่อ.....	ประธานกรรมการ
ลงชื่อ.....	กรรมการ
ลงชื่อ.....	กรรมการ
ลงชื่อ.....	กรรมการ
ลงชื่อ.....	กรรมการ



OWNER
โรงพยาบาลพรีเมียมคลินิก

LOCATION
โรงพยาบาลพรีเมียมคลินิก ถนนสุขุมวิท กรุงเทพมหานคร
พื้นที่ก่อสร้าง ๕๐๐ ตารางเมตร

ARCHITECT
นายแพทย์ ธีรวัฒน์ ธีรวัฒน์ ๒๕๖๓
นายแพทย์ ธีรวัฒน์ ธีรวัฒน์ ๒๕๖๓
นายแพทย์ ธีรวัฒน์ ธีรวัฒน์ ๒๕๖๓

STRUCTURAL ENGINEER
นายแพทย์ ธีรวัฒน์ ธีรวัฒน์ ๒๕๖๓
นายแพทย์ ธีรวัฒน์ ธีรวัฒน์ ๒๕๖๓

SANITARY & FIRE PROTECTION ENGINEER
นายแพทย์ ธีรวัฒน์ ธีรวัฒน์ ๒๕๖๓
นายแพทย์ ธีรวัฒน์ ธีรวัฒน์ ๒๕๖๓

ELECTRICAL ENGINEER
นายแพทย์ ธีรวัฒน์ ธีรวัฒน์ ๒๕๖๓
นายแพทย์ ธีรวัฒน์ ธีรวัฒน์ ๒๕๖๓

MECHANICAL ENGINEER
นายแพทย์ ธีรวัฒน์ ธีรวัฒน์ ๒๕๖๓
นายแพทย์ ธีรวัฒน์ ธีรวัฒน์ ๒๕๖๓

INTERIOR DESIGNER

LANDSCAPE

APPROVED

REVISIONS

Rev. No.	Revision Note	Date

KEY PLAN

DRAWING TITLE
CEILING PLAN

SCALE
AS SHOWN

1. THIS DRAWING IS THE PROPERTY OF THE ARCHITECT OR OF THE ENGINEER. IT IS TO BE USED ONLY FOR THE PROJECT AND NOT TO BE REPRODUCED OR COPIED IN ANY MANNER WITHOUT THE WRITTEN PERMISSION OF THE ARCHITECT OR ENGINEER.




2. DO NOT SCALE DIMENSIONS. USE DIMENSIONS SHOWN ON DRAWING.

DATE
22.05.2564

Drawn By

AR-07-02

TOTAL
AR/23

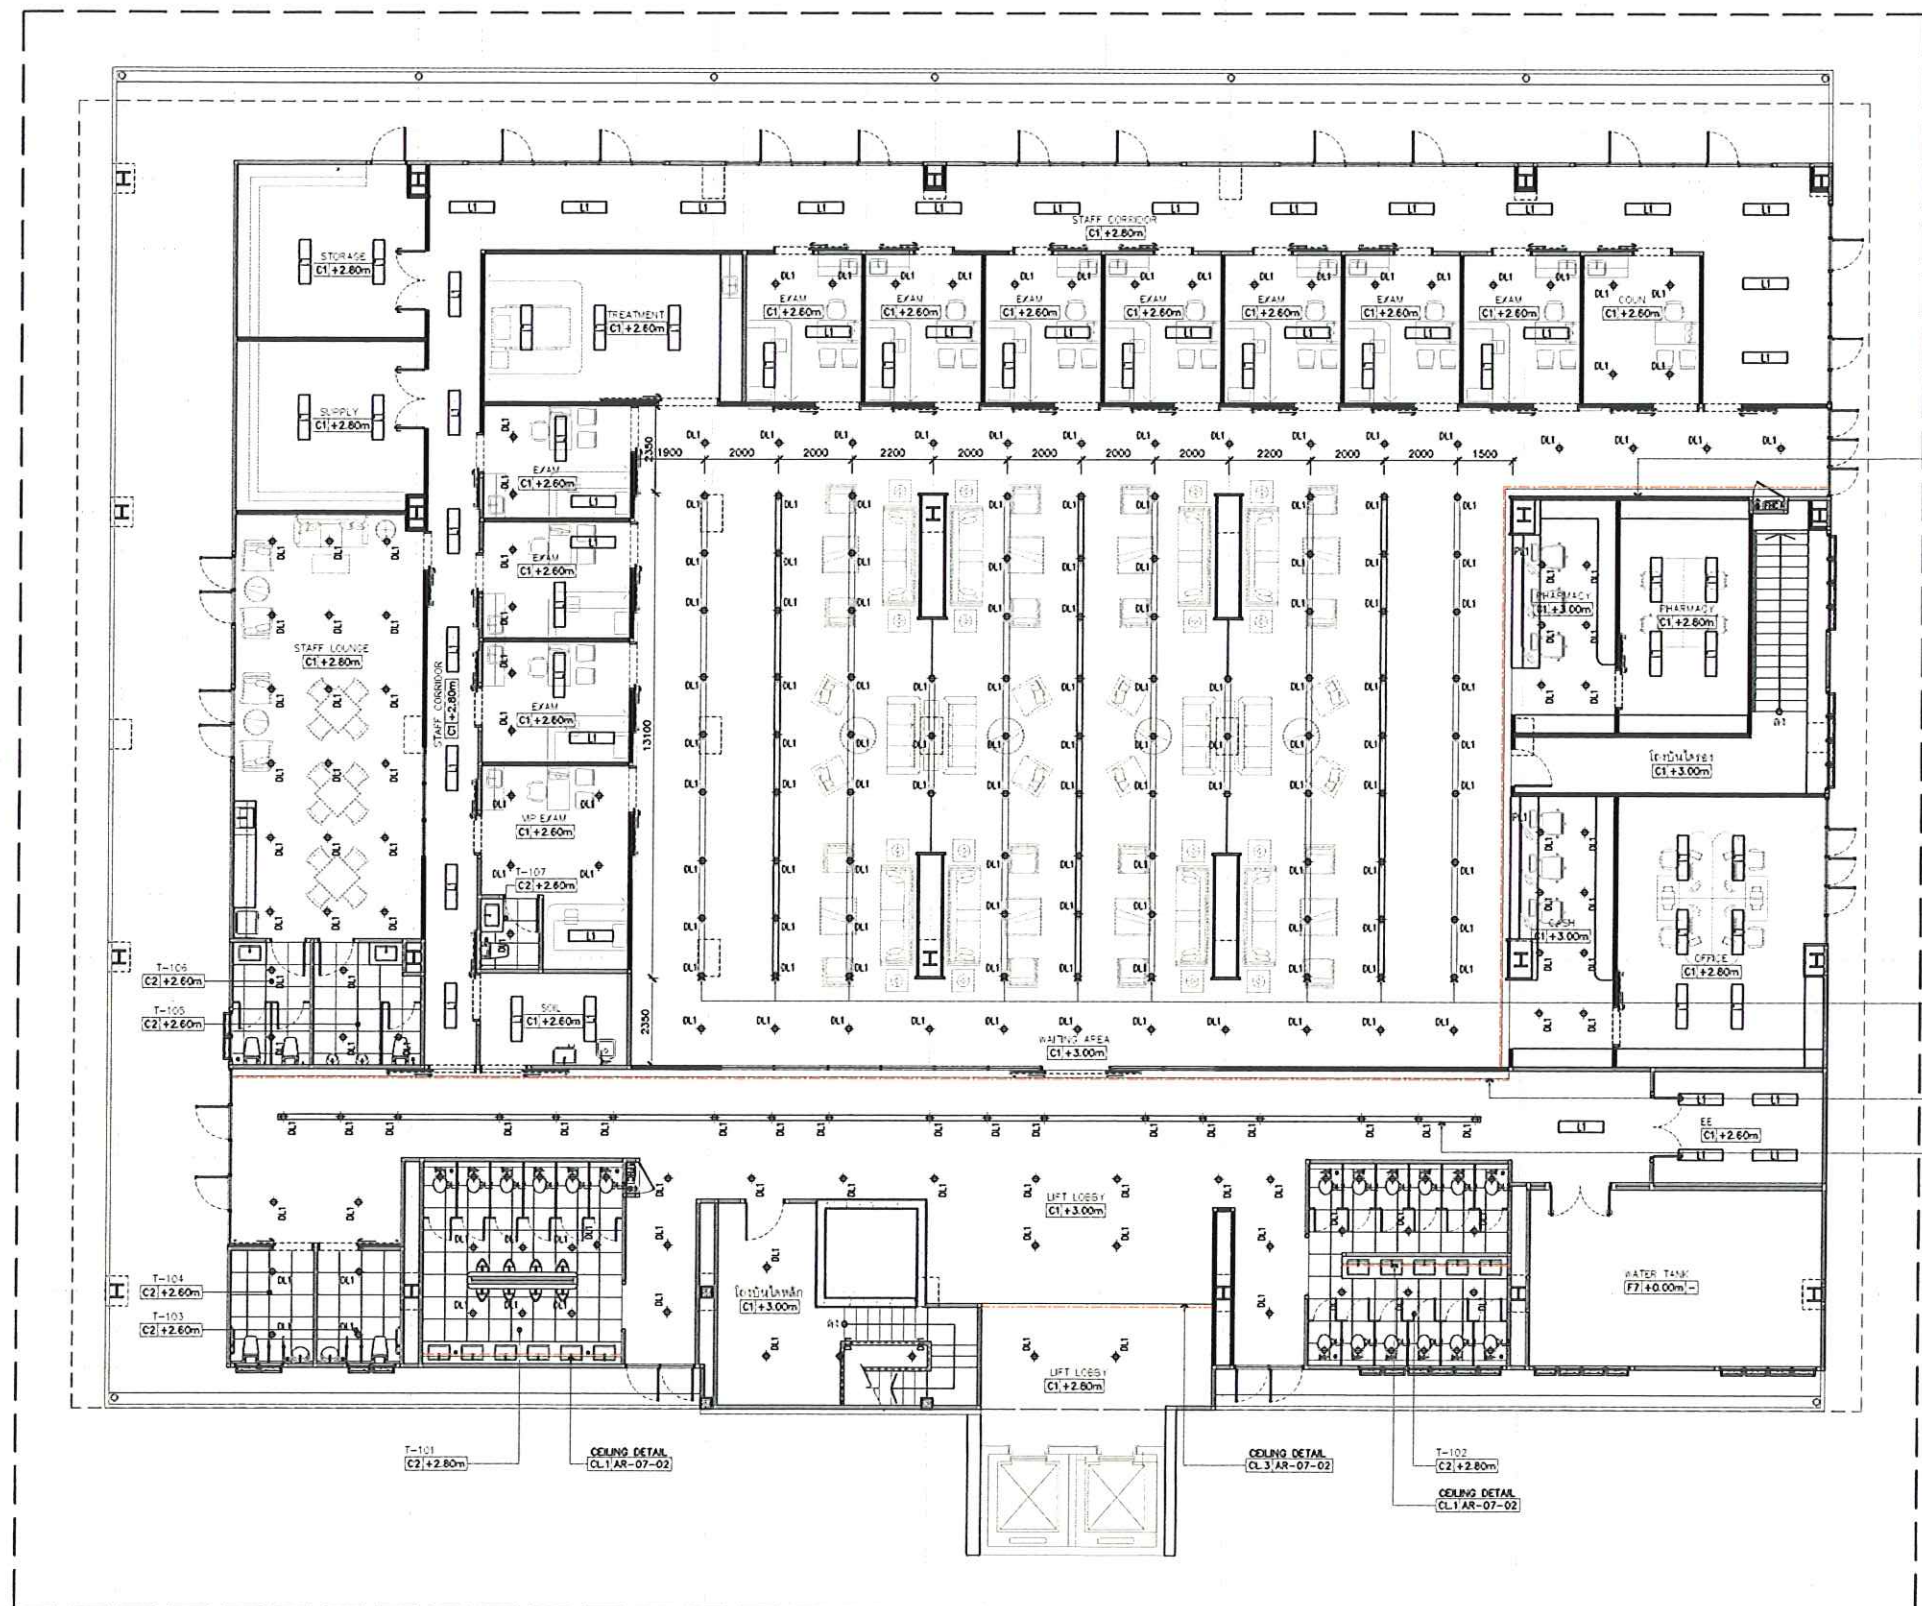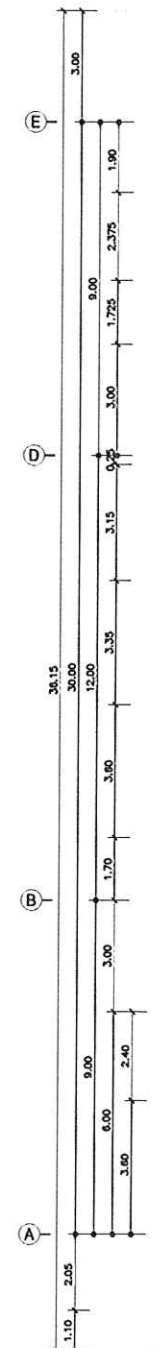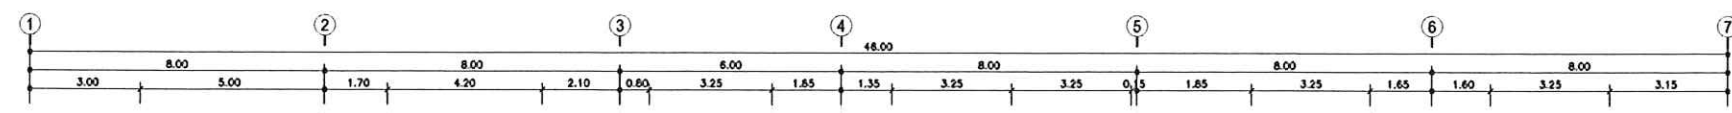

CEILING DETAIL
CL.1 AR-07-02

CEILING DETAIL
CL.2 AR-07-02

CEILING DETAIL
CL.3 AR-07-02

CEILING DETAIL
CL.4 AR-07-02

CEILING DETAIL
CL.5 AR-07-02

CEILING DETAIL
CL.6 AR-07-02

CEILING DETAIL
CL.7 AR-07-02

CEILING DETAIL
CL.8 AR-07-02

CEILING DETAIL
CL.9 AR-07-02

CEILING DETAIL
CL.10 AR-07-02

CEILING DETAIL
CL.11 AR-07-02

CEILING DETAIL
CL.12 AR-07-02

CEILING DETAIL
CL.13 AR-07-02

CEILING DETAIL
CL.14 AR-07-02

CEILING DETAIL
CL.15 AR-07-02

คณะกรรมการจัดทำแบบแปลนอาคารและกำหนดราคากลาง
ลงชื่อ.....ประธานกรรมการ
ลงชื่อ.....กรรมการ
ลงชื่อ.....กรรมการ
ลงชื่อ.....กรรมการ
ลงชื่อ.....กรรมการ

CEILING PLAN
SCALE
1:100

คณะกรรมการจัดทำแบบปฏิบัติงานก่อสร้าง และกำหนดราคากลาง

ลงชื่อ.....ประธานกรรมการ

ลงชื่อ.....กรรมการ

ลงชื่อ.....กรรมการ

ลงชื่อ.....กรรมการ

ลงชื่อ.....กรรมการ

STRUCTURAL DRAWING

แบบงานโครงสร้าง

- ☐ ARCHITECTURAL DRAWING
- ☐ INTERIOR DRAWING
- ☐ LANDSCAPE DRAWING
- ☒ STRUCTURAL DRAWING
- ☐ ELECTRICAL & COMMUNICATION SYSTEM

- ☐ SANITARY SYSTEM
- ☐ FIRE PROTECTION SYSTEM
- ☐ MEDICAL GAS SYSTEM
- ☐ AIR CONDITIONING & VENTILATION SYSTEM
- ☐ VERTICAL TRANSPORTATION SYSTEM - LIFT

ST

คณะกรรมการการจัดทำแบบรูปพรรณสัณฐานก่อสร้าง และกำหนดราคากลาง
ลงชื่อ.....ประธานกรรมการ
ลงชื่อ.....กรรมการ
ลงชื่อ.....กรรมการ
ลงชื่อ.....กรรมการ
ลงชื่อ.....กรรมการ

အစဉ်အလာအတိုင်း နေပြည်တော်

OWNER
โรงพยาบาลพรีเมียมคลินิก

LOCATION
โรงพยาบาลพรีเมียมคลินิก ถนนเชียงใหม่-ลำพูน
ตำบลหนองบัว อำเภอเมืองเชียงใหม่ จังหวัดเชียงใหม่

ARCHITECT
นายแพทย์วิวัฒน์ ส.ส. 2501
นายแพทย์วิวัฒน์ ส.ส. 13203
นายแพทย์วิวัฒน์ ส.ส. 25104

STRUCTURAL ENGINEER
นายแพทย์วิวัฒน์ ส.ส. 2504
นายแพทย์วิวัฒน์ ส.ส. 47321

SANITARY/FIRE PROTECTION ENGINEER
นายแพทย์วิวัฒน์ ส.ส. 4000
นายแพทย์วิวัฒน์ ส.ส. 4001

ELECTRICAL ENGINEER
นายแพทย์วิวัฒน์ ส.ส. 1605
นายแพทย์วิวัฒน์ ส.ส. 2156

MECHANICAL ENGINEER
นายแพทย์วิวัฒน์ ส.ส. 1199

INTERIOR DESIGNER

LANDSCAPE

APPROVED

REVISIONS
Rev. No. Revision Note Date

KEY PLAN

DRAWING TITLE

รายละเอียดการก่อสร้าง

SCALE NTS

1. THIS DRAWING IS THE PROPERTY OF CHOP AND NOT TO BE REPRODUCED OR COPIED IN ANY FORM OR BY ANY MEANS WITHOUT THE WRITTEN PERMISSION OF CHOP.
2. DO NOT SCALE DRAWING UNLESS SPECIFICALLY NOTED OTHERWISE.

DATE 22.05.2561

Draw No.

ST-00-02

TOTAL 57/07

STANDARD OF WELDING

NOTE:
THESE TYPICAL DRAWINGS ARE APPLICABLE IN CASE MANUAL
OR SEMI-AUTOMATIC CARBON-DIOXIDE GAS SEALED ARC WELDING

FILLET WELDS	1	1 - A	1 - B	2	3	4	5	SPECIAL NOTE
	NOTES: S INDICATES SIZE OF FILLET I INDICATES THICKNESS OF THINNER PLATE	NOTES: S INDICATES SIZE OF FILLET I INDICATES THICKNESS OF THINNER PLATE	NOTES: S INDICATES SIZE OF FILLET I INDICATES THICKNESS OF THINNER PLATE	NOTES: SIZES (S) LENGTH (L) AND SPACING (P) TO BE AS SHOWN ON DRAWINGS	NOTES: SIZES (S) TO BE AS SHOWN IN 1 - A I INDICATES THICKNESS OF THINNER PLATE	NOTES: SIZES (S) TO BE AS SHOWN IN 1 - A I INDICATES THICKNESS OF THINNER PLATE	NOTES: TO BE APPLIED 0.45° S INDICATES SIZE OF FILLET S SHALL BE SAME THICKNESS OF THINNER PLATE	
BUTT WELDS (BUTT JOINTS)	6	11 < 6	6 ≤ 11 ≤ 19	19 < 11	11 = 6	6 < 11	6 < 11	1. APPLICATION THIS STANDARD DRAWING FOR WELDING SHALL BE APPLIED FOR WELDING IN A FACTORY, IF THERE ARE NO INSTRUCTIONS BY THE ENGINEER 2. REINFORCEMENT OF FILLET WELDS 3. REINFORCEMENT OF BUTT WELDS 4. FINISH FOR END OF WELDED PLATES AND BACKING STRIP 1) BUTT WELDS IN PRINCIPLE, END-TAB SHALL BE APPLICABLE. END-TAB SHALL BE EQUIVALENT MATERIALS WITH THE WELDED PLATE. STANDARD MATERIALS SHALL BE USED FOR THE BACKING STRIP. 2) FILLET WELDS IN PRINCIPLE, BOXING SHALL BE APPLICABLE AT THE CORNER APPLIED FOR WELDING IN A FACTORY. 3) DELETION OF END-TAB IN PRINCIPLE, END-TAB SHALL BE GRACED CURVEDLY
	8	11 < 6	6 ≤ 11 ≤ 19	19 < 11	11 = 6	6 < 11	6 < 11	
BUTT WELDS (TEE JOINTS)	10	11 < 6	6 ≤ 11 ≤ 19	19 ≤ 11	11 = 6	6 < 11	6 < 11	5. WELDING OF BARS TO PLATES WELDING OF BARS TO PLATES WELDING OF BARS TO PLATES
	11	11 < 6	6 ≤ 11 ≤ 19	19 ≤ 11	11 = 6	6 < 11	6 < 11	
OTHER WELDS	12	FILLET WELDS ON PIPES	PIPE TO PIPE WELDS	14	15	16	17	1. THIS DRAWING IS THE PROPERTY OF CHOP AND NOT TO BE REPRODUCED OR COPIED IN ANY FORM OR BY ANY MEANS WITHOUT THE WRITTEN PERMISSION OF CHOP. 2. DO NOT SCALE DRAWING UNLESS SPECIFICALLY NOTED OTHERWISE.
	13	12	13	14	15	16	17	

คณะกรรมการจัดทำแบบแปลนโครงการก่อสร้าง และกำหนดราคากลาง
ลงชื่อ.....ประธานกรรมการฯ
ลงชื่อ.....กรรมการ
ลงชื่อ.....กรรมการ
ลงชื่อ.....กรรมการ
ลงชื่อ.....กรรมการ

OWNER
โรงพยาบาลกรุงเทพ

LOCATION
โรงพยาบาลกรุงเทพ ๑๑๑ ถนนสุขุมวิท
แขวงคลองเตย เขตคลองเตย กรุงเทพมหานคร

ARCHITECT
บริษัท เอ็ม บี เค จำกัด (มหาชน) ปี ๒๕๖๓
สถาปนิก (วิชาชีพ) ปี ๒๕๖๓ ปี ๒๕๖๓
สถาปนิก (วิชาชีพ) ปี ๒๕๖๓ ปี ๒๕๖๓

STRUCTURAL ENGINEER
บริษัท เอ็ม บี เค จำกัด (มหาชน) ปี ๒๕๖๓
วิศวกร (วิชาชีพ) ปี ๒๕๖๓ ปี ๒๕๖๓

SANITARY/FIRE PROTECTION ENGINEER
บริษัท เอ็ม บี เค จำกัด (มหาชน) ปี ๒๕๖๓
วิศวกร (วิชาชีพ) ปี ๒๕๖๓ ปี ๒๕๖๓

ELECTRICAL ENGINEER
บริษัท เอ็ม บี เค จำกัด (มหาชน) ปี ๒๕๖๓
วิศวกร (วิชาชีพ) ปี ๒๕๖๓ ปี ๒๕๖๓

MECHANICAL ENGINEER
บริษัท เอ็ม บี เค จำกัด (มหาชน) ปี ๒๕๖๓
วิศวกร (วิชาชีพ) ปี ๒๕๖๓ ปี ๒๕๖๓

INTERIOR DESIGNER

LANDSCAPE

APPROVED

REVISIONS

Rev NO. Revision Note Date

KEY PLAN

DRAWING TITLE

ฉบับแก้ไข

SCALE 1:100

1. THIS DRAWING IS THE PROPERTY OF BNK ARCHITECT CO. LTD. AND IS NOT TO BE REPRODUCED OR COPIED IN ANY FORM OR BY ANY MEANS WITHOUT THE WRITTEN PERMISSION OF BNK ARCHITECT CO. LTD.


2. DO NOT SCALE DRAWINGS. USE DIMENSIONS ONLY.

DATE 22.05.2564

Draw No.

ST-01-01

TOTAL 57/01

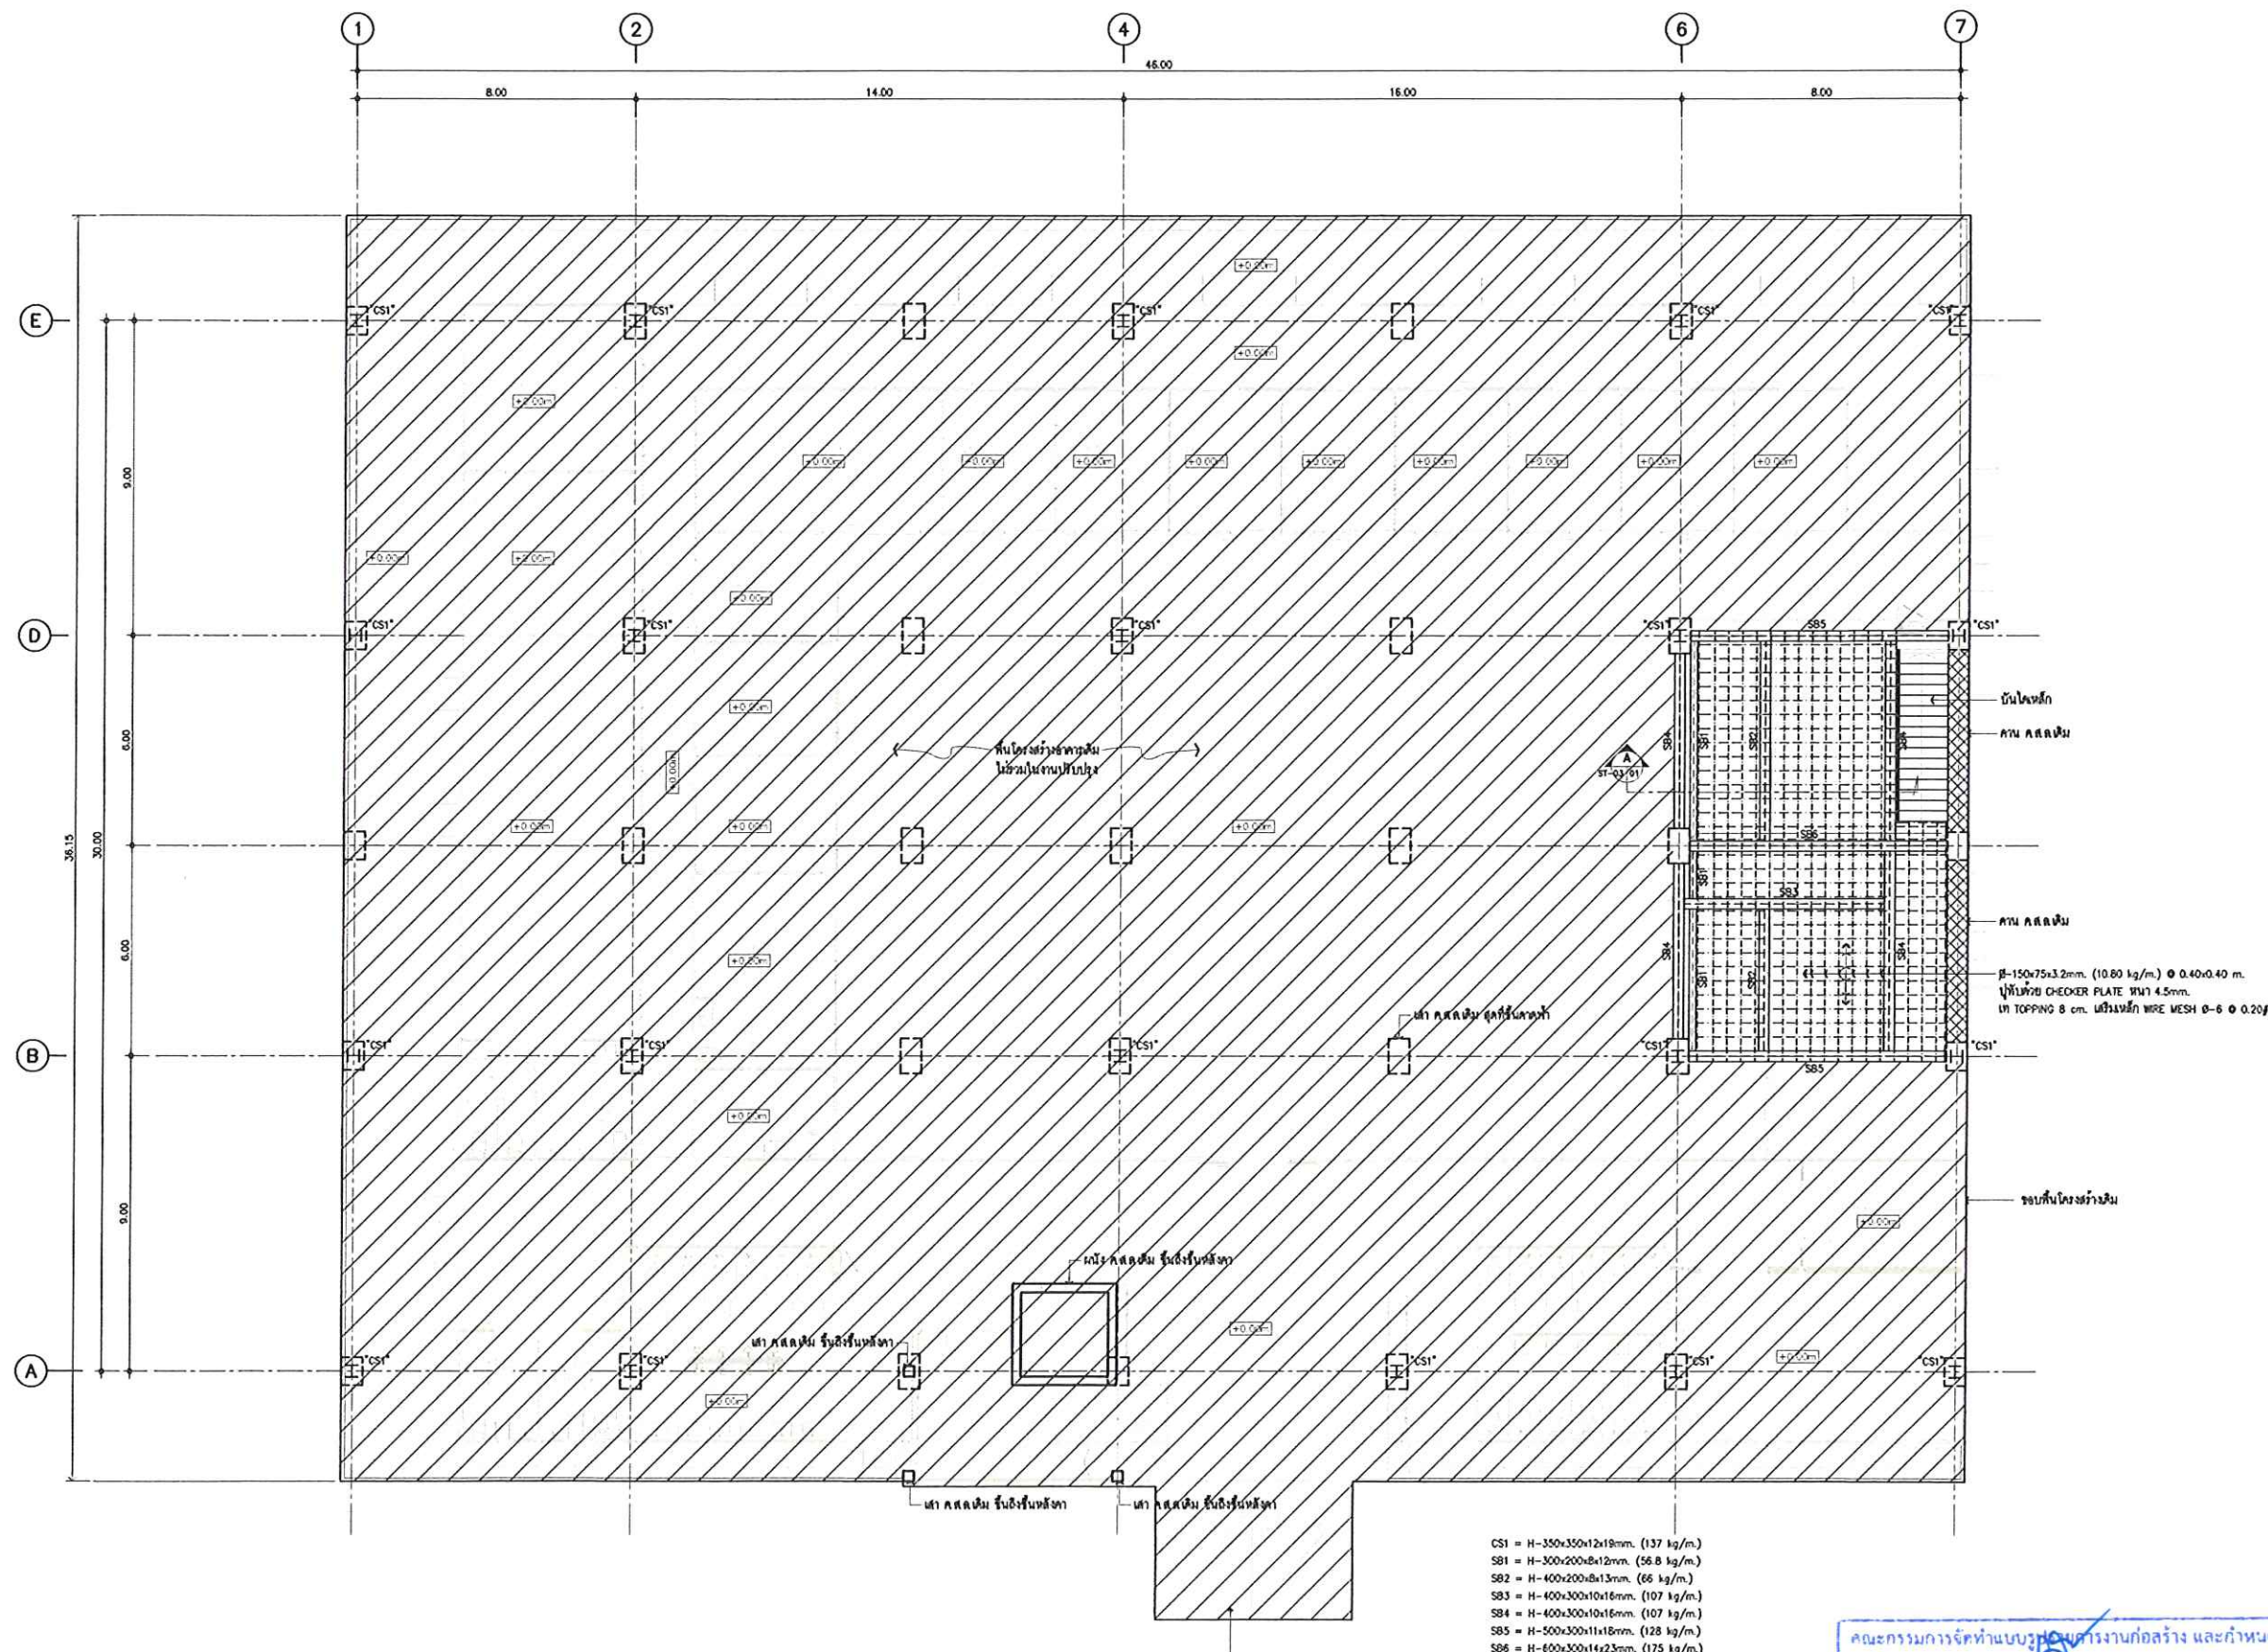

คณะกรรมการจัดทำแบบแปลนอาคารและกำหนดราคากลาง
ลงชื่อ.....ประธานกรรมการ
ลงชื่อ.....กรรมการ
ลงชื่อ.....กรรมการ
ลงชื่อ.....กรรมการ
ลงชื่อ.....กรรมการ

OWNER
Isywanungsit, N.

ໂຂງເບາຍນອກຈີນ ໑໔໔ ກູ້ ໑໐ ກມມີລູກ
 ຄຳຂອບຂ້າງ ຫ່າກວເບິ່ນ ຈີນຕົວເຊີນໄປ

กำนันบึงสีฐาน บึงสีฐาน อ.บึงสามพัน จ.บึงกาฬ 2301
 บึงสีฐาน บึงสีฐาน อ.บึงสามพัน จ.บึงกาฬ 13263
 บึงสีฐาน บึงสีฐาน อ.บึงสามพัน จ.บึงกาฬ 25104

STRUCTURAL ENGINEER
 วิศวกรโยธา ไร่หวี รว.5664
 ผนวชวิศวกรรมโยธา รว.47321

ဝန်ထမ်းအမှတ် ၈၃-၆၀၉ _____ ဦးစီး
 အမှုကြီးအမှတ် ၈၃-၆၀၆ _____ ရှိပါသည်။

ELECTRICAL ENGINEER
 773.242.0111 ext.1606
 773.242.0111 ext.17152

MECHANICAL ENGINEER
Incorporated No. 31129

INTERIOR DESIGNER

LANDSCAPE

APPROVED

REVISIONS

Rev NO	Revision Note	Date
--------	---------------	------

NET PLAN

DRAWING 1

12345678910111213141516171819202122232425262728293031323334353637383940414243444546474849505152535455565758596061626364656667686970717273747576777879808182838485868788899091929394959697989910010110210310410510610710810911011111211311411511611711811912012112212312412512612712812913013113213313413513613713813914014114214314414514614714814915015115215315415515615715815916016116216316416516616716816917017117217317417517617717817918018118218318418518618718818919019119219319419519619719819920020120220320420520620720820921021121221321421521621721821922022122222322422522622722822923023123223323423523623723823924024124224324424524624724824925025125225325425525625725825926026126226326426526626726826927027127227327427527627727827928028128228328428528628728828929029129229329429529629729829930030130230330430530630730830931031131231331431531631731831932032132232332432532632732832933033133233333433533633733833934034134234334434534634734834935035135235335435535635735835936036136236336436536636736836937037137237337437537637737837938038138238338438538638738838939039139239339439539639739839940040140240340440540640740840941041141241341441541641741841942042142242342442542642742842943043143243343443543643743843944044144244344444544644744844945045145245345445545645745845946046146246346446546646746846947047147247347447547647747847948048148248348448548648748848949049149249349449549649749849950050150250350450550650750850951051151251351451551651751851952052152252352452552652752852953053153253353453553653753853954054154254354454554654754854955055155255355455555655755855956056156256356456556656756856957057157257357457557657757857958058158258358458558658758858959059159259359459559659759859960060160260360460560660760860961061161261361461561661761861962062162262362462562662762862963063163263363463563663763863964064164264364464564664764864965065165265365465565665765865966066166266366466566666766866967067167267367467567667767867968068168268368468568668768868969069169269369469569669769869970070170270370470570670770870971071171271371471571671771871972072172272372472572672772872973073173273373473573673773873974074174274374474574674774874975075175275375475575675775875976076176276376476576676776876977077177277377477577677777877978078178278378478578678778878979079179279379479579679779879980080180280380480580680780880981081181281381481581681781881982082182282382482582682782882983083183283383483583683783883984084184284384484584684784884985085185285385485585685785885986086186286386486586686786886987087187287387487587687787887988088188288388488588688788888989089189289389489589689789889990090190290390490590690790890991091191291391491591691791891992092192292392492592692792892993093193293393493593693793893994094194294394494594694794894995095195295395495595695795895996096196296396496596696796896997097197297397497597697797897998098198298398498598698798898999099199299399499599699799899910001001100210031004100510061007100810091010101110121013101410151016101710181019102010211022102310241025102610271028102910301031103210331034103510361037103810391040104110421043104410451046104710481049105010511052105310541055105610571058105910601061106210631064106510661067106810691070107110721073107410751076107710781079108010811082108310841085108610871088108910901091109210931094109510961097109810991100110111021103110411051106110711081109111011111112111311141115111611171118111911201121112211231124112511261127112811291130113111321133113411351136113711381139114011411142114311441145114611471148114911501151115211531154115511561157115811591160116111621163116411651166116711681169117011711172117311741175117611771178117911801181118211831184118511861187118811891190119111921193119411951196119711981199120012011202120312041205120612071208120912101211121212131214121512161217121812191220122112221223122412251226122712281229123012311232123312341235123612371238123912401241124212431244124512461247124812491250125112521253125412551256125712581259126012611262126312641265126612671268126912701271127212731274127512761277127812791280128112821283128412851286128712881289129012911292129312941295129612971298129913001

SCALE	100
-------	-----


1. THE DRAWING IS THE PROPERTY OF KIB ARCHITECT OR OF ITS AFFILIATE. IT IS BEING LOANED TO YOU FOR YOUR INFORMATION AND IS NOT TO BE USED EXCEPT IN CONNECTION WITH THE PROJECT FOR WHICH IT IS NEEDED.

DATE	22.05.2018
------	------------

Doc No.

ST-01-02

TOTAL	57.01
-------	-------

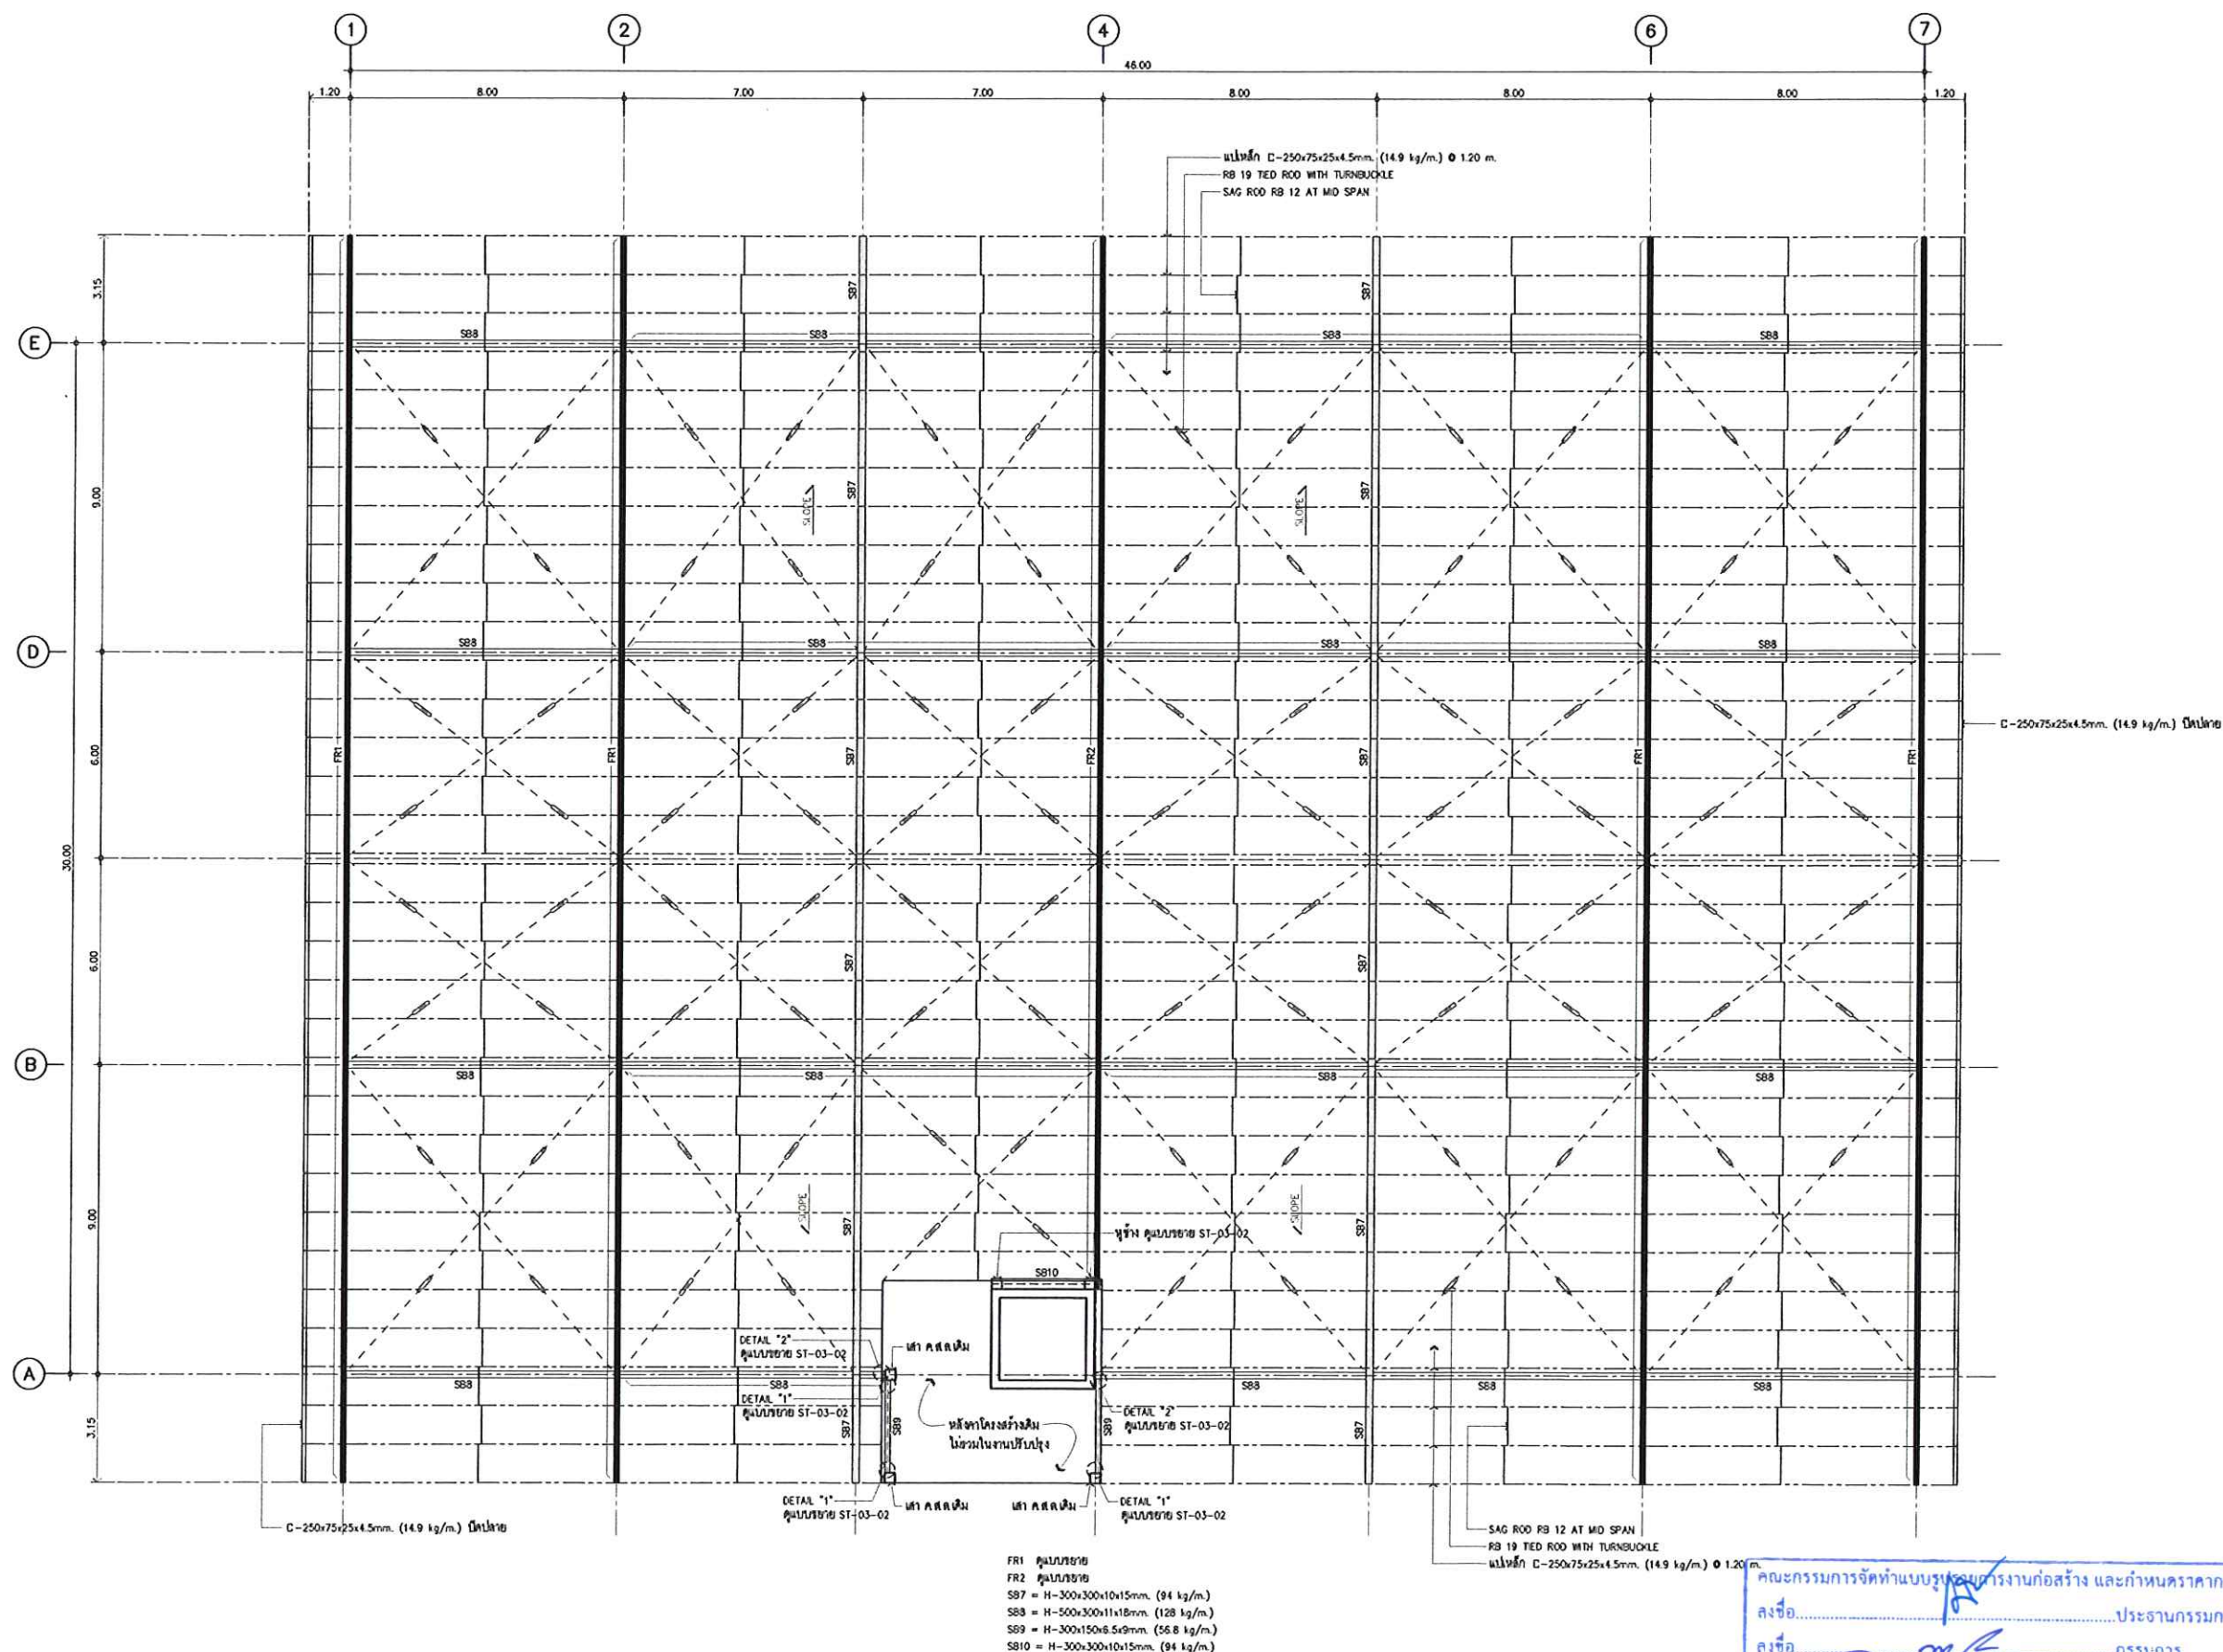

คณะกรรมการจัดทำแบบบูรณาการงานก่อสร้าง และกำหนดราคากลาง

ลงชื่อ..... ประธานกรรมการ.....

ลงชื่อ..... กรรมการ.....

ลงชื่อ..... กรรมการ.....

ลงชื่อ..... กรรมการ.....

ลงชื่อ..... กรรมการ.....

โพรพอนาโทล

LOCATION
 127 หมู่บ้านนาขี้เหล็ก ๑๕๕ หมู่ที่ ๑๐ ตำบลนา
 ตำบลนาขี้เหล็ก อำเภอเมือง จังหวัดสุรินทร์

កំណត់សម្គាល់: ១-២៣១
 ២-៣៣១
 ៣-៣៣១
 ៤-៣៣១

STRUCTURAL ENGINEER
 វិទ្យាបាលបរិស្ថាន លេខ 5654
 អគ្គនាយកដ្ឋានបរិស្ថាន លេខ 47321

သို့မဟုတ် အခြားအမျိုးမျိုး၏ နံပါတ်များကို ရှာဖွေနိုင်ရန်၊
အောက်ပါနံပါတ်များကို သုံးစွဲပါ။

ELECTRICAL ENGINEER
നോൺ റെസിഡൻ്റ് ഓഫീസ്
ഇന്ത്യയിൽ ജി.എം. 7158

MECHANICAL ENGINEER
No. 31199

INTERIOR DESIGNER

LANDSCAPE

APPROVED

REVISED
Rgt NO.

KEY PLAN

DRAWING THE

အလှူအတန်း



600

50 250 250 50

250

50 150 50

แผ่นรับน้ำหนัก C-200x90x8x13.5mm. (30.3 kg/m.)

600x250x15mm THK. PLATE

6-M12 HILTI HAS 8.8

ใช้ด้วย EPOXY HILTI RE-500 V3 (หรือเทียบเท่า)
หาซื้อได้ที่ในโครงการร่วมกับไม้ยกกว่า 0.15 m.

SECTION X
SCALE 1:10



SCALE	125
-------	-----

1. THIS DRAWING IS THE PROPERTY OF K&B ARC-TECH OR ONE OF ITS AFFILIATES. IT IS LOANED SUBJECT TO RETURN UPON DEMAND AND IS NOT TO BE USED EXCEPT IN CONNECTION WITH THE PROJECT FOR WHICH IT IS PROVIDED.

DATE	22.05.2518
------	------------

Run No.

ST-03-01

TOTAL	ST/01
-------	-------

OWNER
โรงพยาบาลพรีเมียมคลินิก

LOCATION
โรงพยาบาลพรีเมียมคลินิก อาคาร 100 ถนนวิภาวดี
สามแยกปาก ซอยสุขุมวิท 101/1

ARCHITECT
บริษัท สถาปัตย์ ช. 2301
โครงการพรีเมียมคลินิก อาคาร 100
เลขที่ 100 ถนนวิภาวดี แขวงสามยุค เขตจตุจักร กรุงเทพฯ 10110

STRUCTURAL ENGINEER
ดร.บุญเรือง ภูมิ 5664
หนังสือสถาปัตย์ 00-47321

SANITARY/FIRE PROTECTION ENGINEER
ดร.สุวิทย์ ภูมิ 4000
หนังสือสถาปัตย์ 00-47321

ELECTRICAL ENGINEER
ดร.บุญเรือง ภูมิ 5664
หนังสือสถาปัตย์ 00-47321

MECHANICAL ENGINEER
ดร.บุญเรือง ภูมิ 5664
หนังสือสถาปัตย์ 00-47321

INTERIOR DESIGNER


LANDSCAPE

APPROVED

REVISIONS

Rev No	Revision Note	Date

KEY PLAN

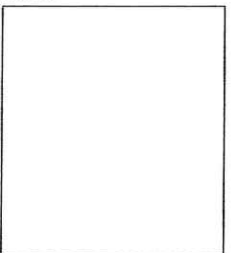

DRAWING TITLE

รายละเอียดโครงสร้างเหล็ก

SCALE 1:10








1. THIS DRAWING IS THE PROPERTY OF CHOP ARCHITECT ON OF IT. ANY PART OF IT IS NOT TO BE USED WITHOUT THE WRITTEN PERMISSION OF CHOP ARCHITECT ON OF IT.
2. DO NOT SCALE DRAWING FOR DIMENSIONS ONLY.

DATE 22.05.2561

Draw No.

ST-03-02

TOTAL 57/07

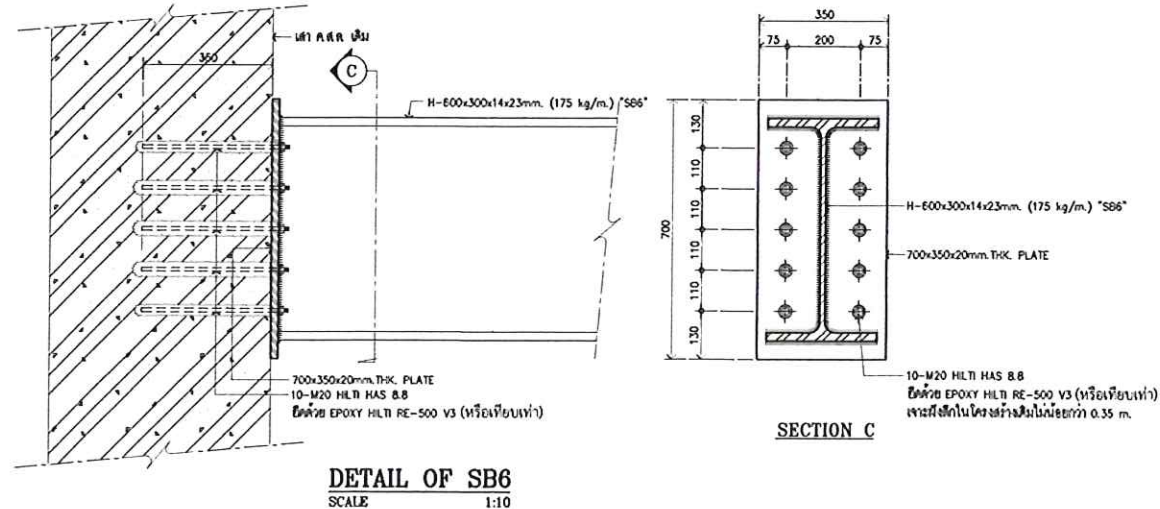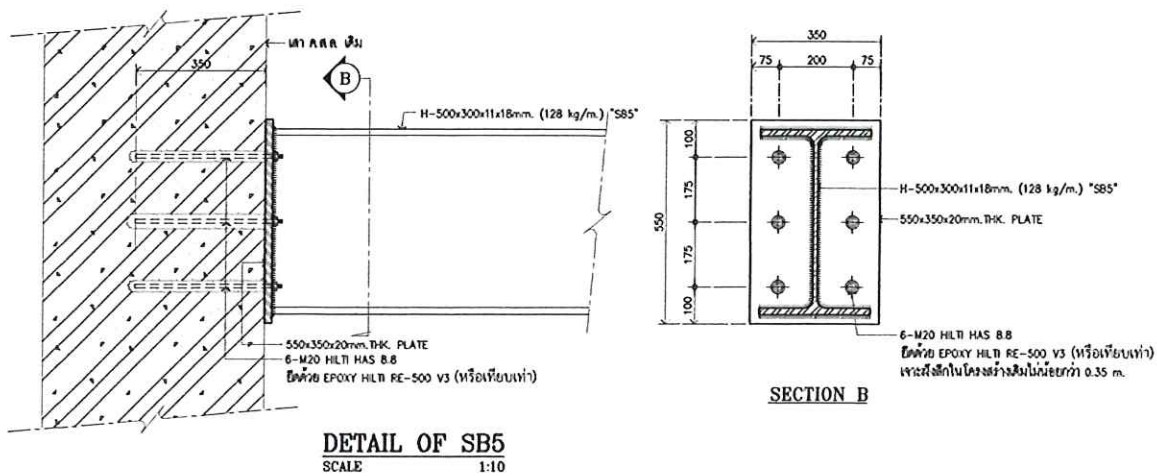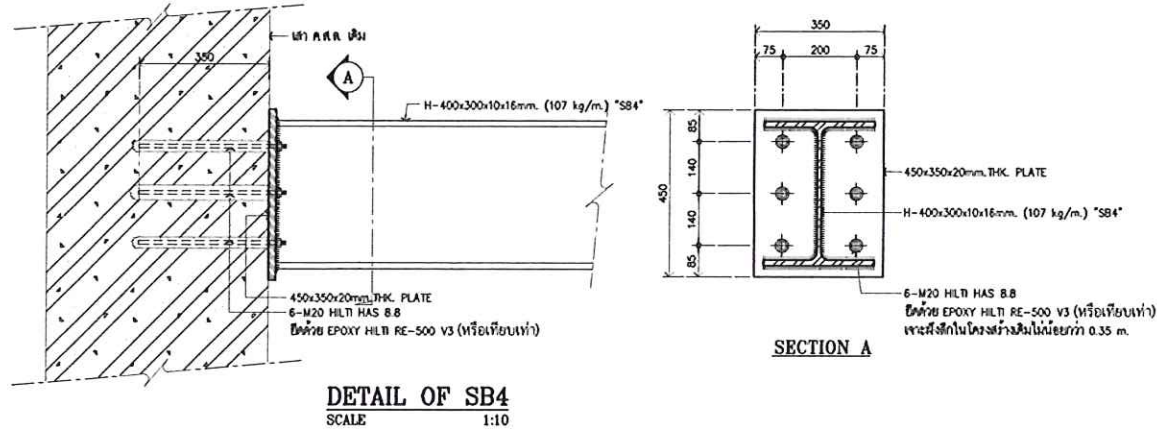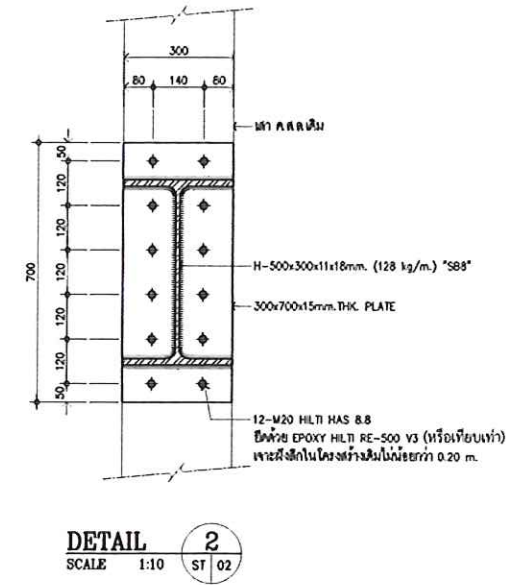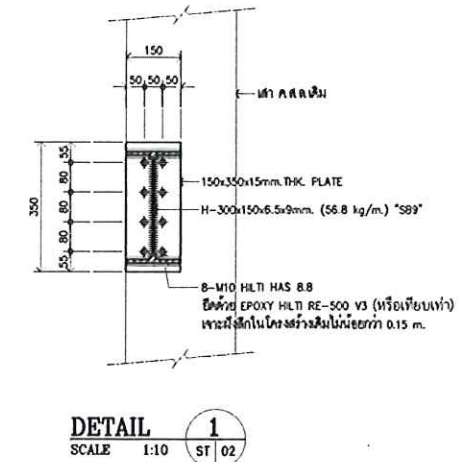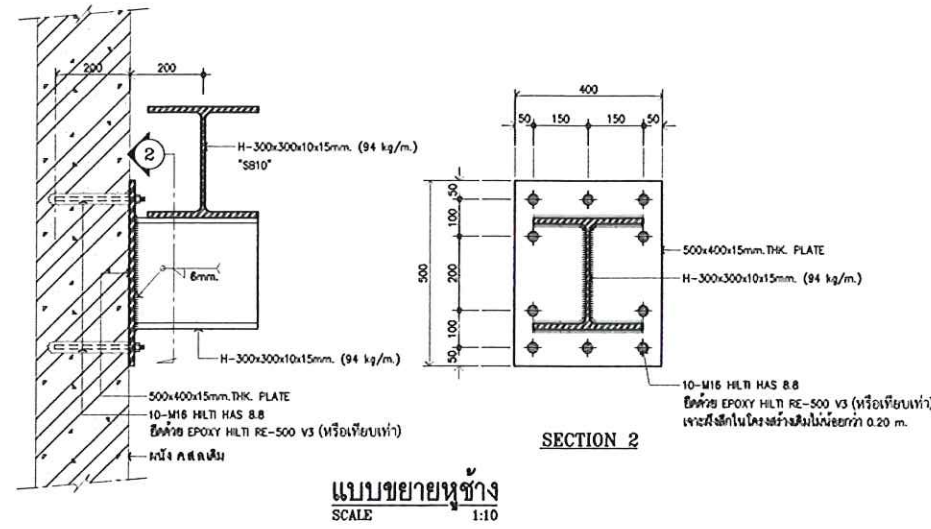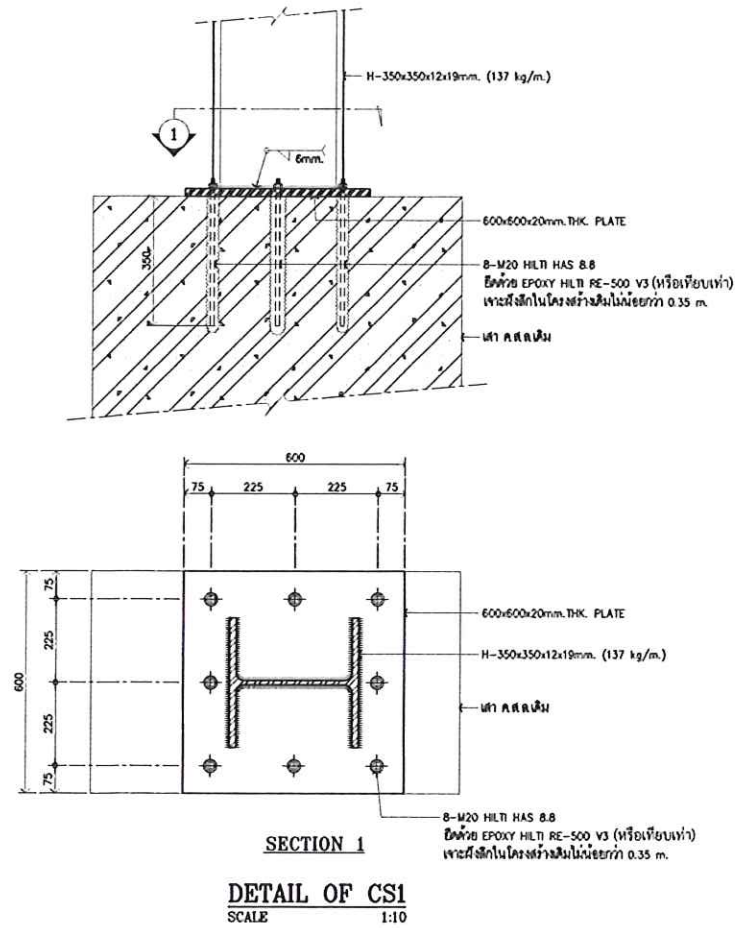

คณะกรรมการจัดทำแบบรายการงานก่อสร้าง และกำหนดราคากลาง
ลงชื่อ.....ประธานกรรมการ
ลงชื่อ.....กรรมการ
ลงชื่อ.....กรรมการ
ลงชื่อ.....กรรมการ
ลงชื่อ.....กรรมการ

คณะกรรมการจัดทำแบบรูปถ่ายงานก่อสร้าง และกำหนดราคากลาง
 ลงชื่อ.....ประธานกรรมการ
 ลงชื่อ.....กรรมการ
 ลงชื่อ.....กรรมการ
 ลงชื่อ.....กรรมการ
 ลงชื่อ.....กรรมการ

SANITARY SYSTEM แบบงานระบบสุขาภิบาล

- ☐ ARCHITECTURAL DRAWING
- ☐ INTERIOR DRAWING
- ☐ LANDSCAPE DRAWING
- ☐ STRUCTURAL DRAWING
- ☐ ELECTRICAL & COMMUNICATION SYSTEM

- ☒ SANITARY SYSTEM
- ☐ FIRE PROTECTION SYSTEM
- ☐ MEDICAL GAS SYSTEM
- ☐ AIR CONDITIONING & VENTILATION SYSTEM
- ☐ VERTICAL TRANSPORTATION SYSTEM - LIFT



OWNER
โรงพยาบาลพรีเมียม

LOCATION
โรงพยาบาลพรีเมียมคลินิก อาคาร 100 ถนนเชียงใหม่
เชียงใหม่ ตำบลช้างเผือก อำเภอเมืองเชียงใหม่

ARCHITECT
บริษัท สถาปัตย์ ช. 2501
2501 ถนนเชียงใหม่ เชียงใหม่ 50100
เบอร์โทร 08-12345678 โทรสาร 08-12345678

STRUCTURAL ENGINEER
บริษัท วิศวกรรม ช. 5554
5554 ถนนเชียงใหม่ เชียงใหม่ 50100

SANITARY/FIRE PROTECTION ENGINEER
บริษัท วิศวกรรม ช. 4329
4329 ถนนเชียงใหม่ เชียงใหม่ 50100

ELECTRICAL ENGINEER
บริษัท วิศวกรรม ช. 1525
1525 ถนนเชียงใหม่ เชียงใหม่ 50100

MECHANICAL ENGINEER
บริษัท วิศวกรรม ช. 31199
31199 ถนนเชียงใหม่ เชียงใหม่ 50100

INTERIOR DESIGNER

LANDSCAPE

APPROVED

REVISIONS

Rev NO.	Revision Note	Date
---------	---------------	------

KEY PLAN

DRAWING TITLE

แผนผังระบบท่อประปา

SCALE 1:100

1. THIS DRAWING IS THE PROPERTY OF THE ARCHITECT OR OF ITS AFFILIATES. IT IS ISSUED SUBJECT TO THE ARCHITECT'S DEMAND AND IS NOT TO BE USED EXCEPT IN CONNECTION WITH THE PROJECT FOR WHICH IT IS PREPARED.

2. DO NOT SCALE DRAWINGS. USE DIMENSIONS GIVEN ONLY.

DATE 22.05.2561

Dwg No.

22.05.2561

22.05.2561


22.05.2561

22.05.2561

22.05.2561

22.05.2561

22.05.2561

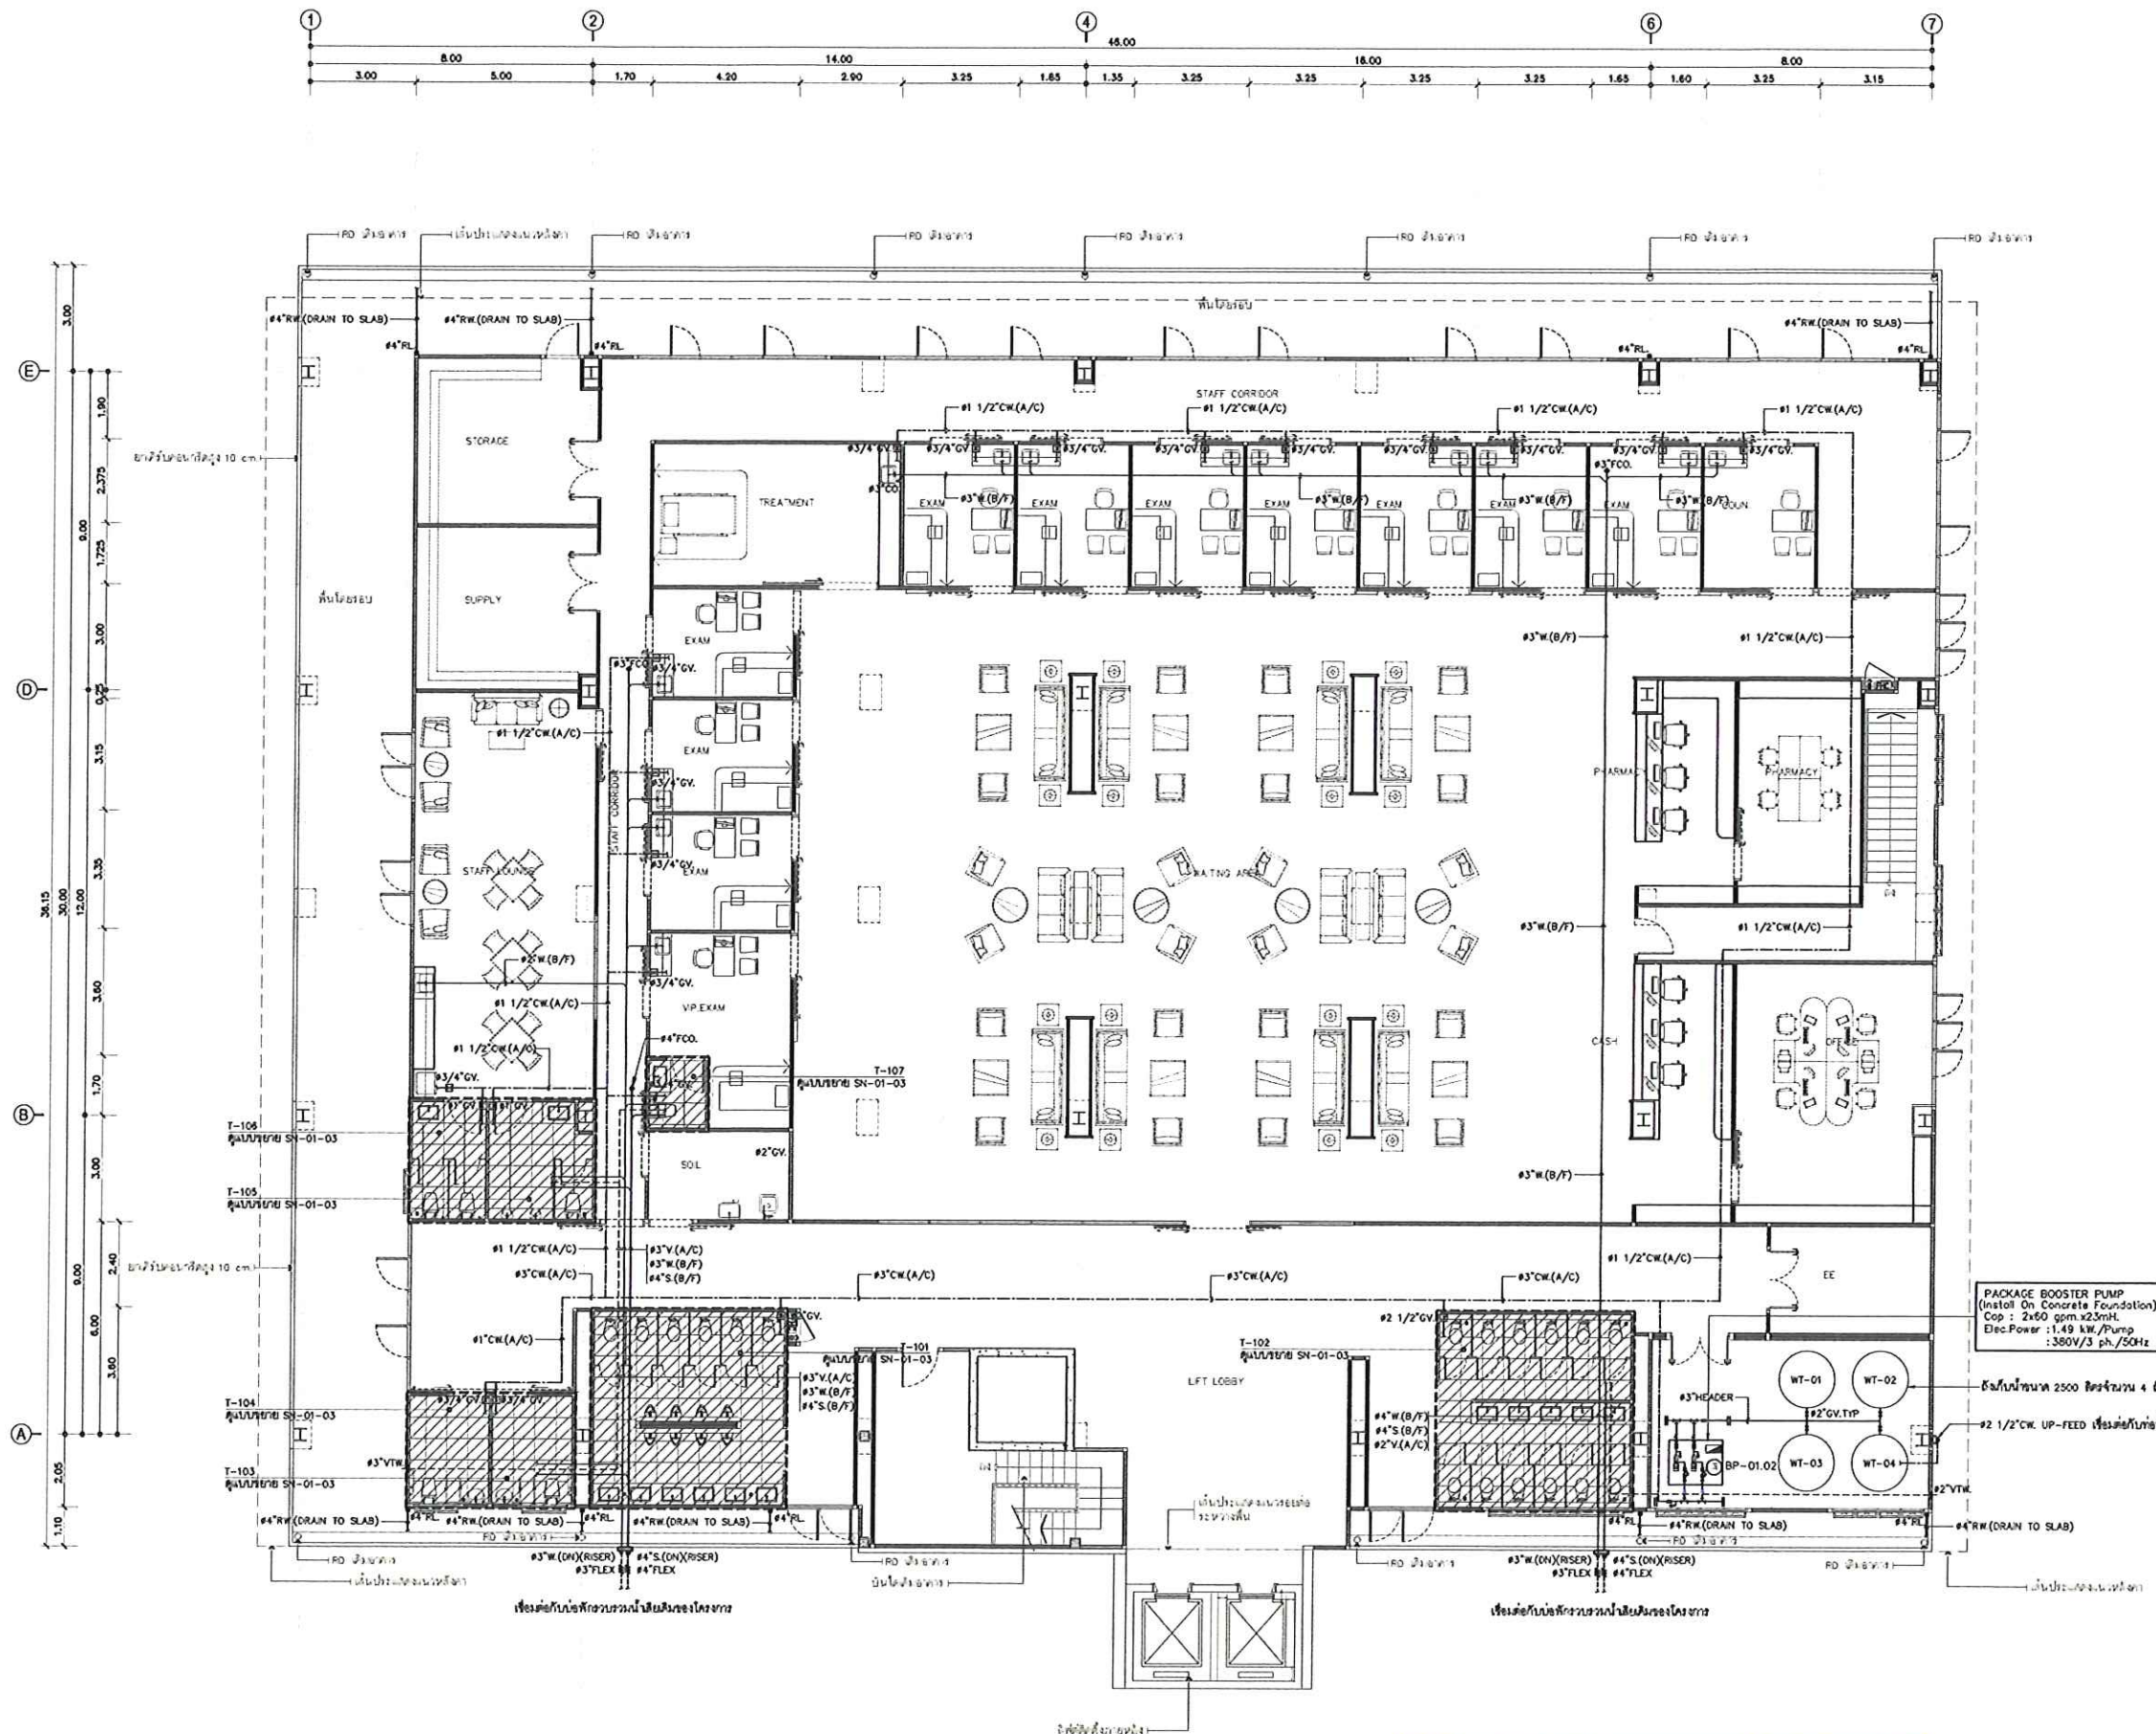

คณะกรรมการจัดทำแบบแปลนอาคารก่อสร้าง และกำหนดราคากลาง
ลงชื่อ.....ประธานกรรมการ
ลงชื่อ.....กรรมการ
ลงชื่อ.....กรรมการ
ลงชื่อ.....กรรมการ
ลงชื่อ.....กรรมการ

แปลนระบบสุขาภิบาลชั้นดาดฟ้า
หน้าชั้น
1:100

SN-01-01

TOTAL SN/01

OWNER
โรงพยาบาลกรุงเทพ

LOCATION
โรงพยาบาลกรุงเทพ อาคาร ๑๐๐ ชั้น ๑๐
ส่วนอาคาร ๑๐ ชั้น ๑๐ ชั้น ๑๐

ARCHITECT
บริษัท ๑๐๐ ชั้น ๑๐
๑๐๐ ชั้น ๑๐ ชั้น ๑๐
๑๐๐ ชั้น ๑๐ ชั้น ๑๐

STRUCTURAL ENGINEER
บริษัท ๑๐๐ ชั้น ๑๐
๑๐๐ ชั้น ๑๐ ชั้น ๑๐
๑๐๐ ชั้น ๑๐ ชั้น ๑๐

SANITARY & FIRE PROTECTION ENGINEER
บริษัท ๑๐๐ ชั้น ๑๐
๑๐๐ ชั้น ๑๐ ชั้น ๑๐
๑๐๐ ชั้น ๑๐ ชั้น ๑๐

ELECTRICAL ENGINEER
บริษัท ๑๐๐ ชั้น ๑๐
๑๐๐ ชั้น ๑๐ ชั้น ๑๐
๑๐๐ ชั้น ๑๐ ชั้น ๑๐

MECHANICAL ENGINEER
บริษัท ๑๐๐ ชั้น ๑๐
๑๐๐ ชั้น ๑๐ ชั้น ๑๐
๑๐๐ ชั้น ๑๐ ชั้น ๑๐

INTERIOR DESIGNER

LANDSCAPE

APPROVED

REVISIONS

Rev No.	Revision Note	Date

KEY PLAN

DRAWING TITLE

แปลนระบบน้ำทั้งชั้นหลังคา

SCALE 1/100

1. THIS DRAWING IS THE PROPERTY OF THE ARCHITECT OR HIS AFFILIATES. IT IS ISSUED SUBJECT TO RETURN UPON DEMAND AND IS NOT TO BE USED EXCEPT IN CONNECTION WITH THE PROJECT FOR WHICH IT IS PROVIDED.

2. DO NOT SCALE DRAWINGS. USE MEASURED DIMENSIONS ONLY.


DATE 22.05.2561

Draw No.

แปลนระบบน้ำทั้งชั้นหลังคา
1/100

SN-01-02

TOTAL SN/01

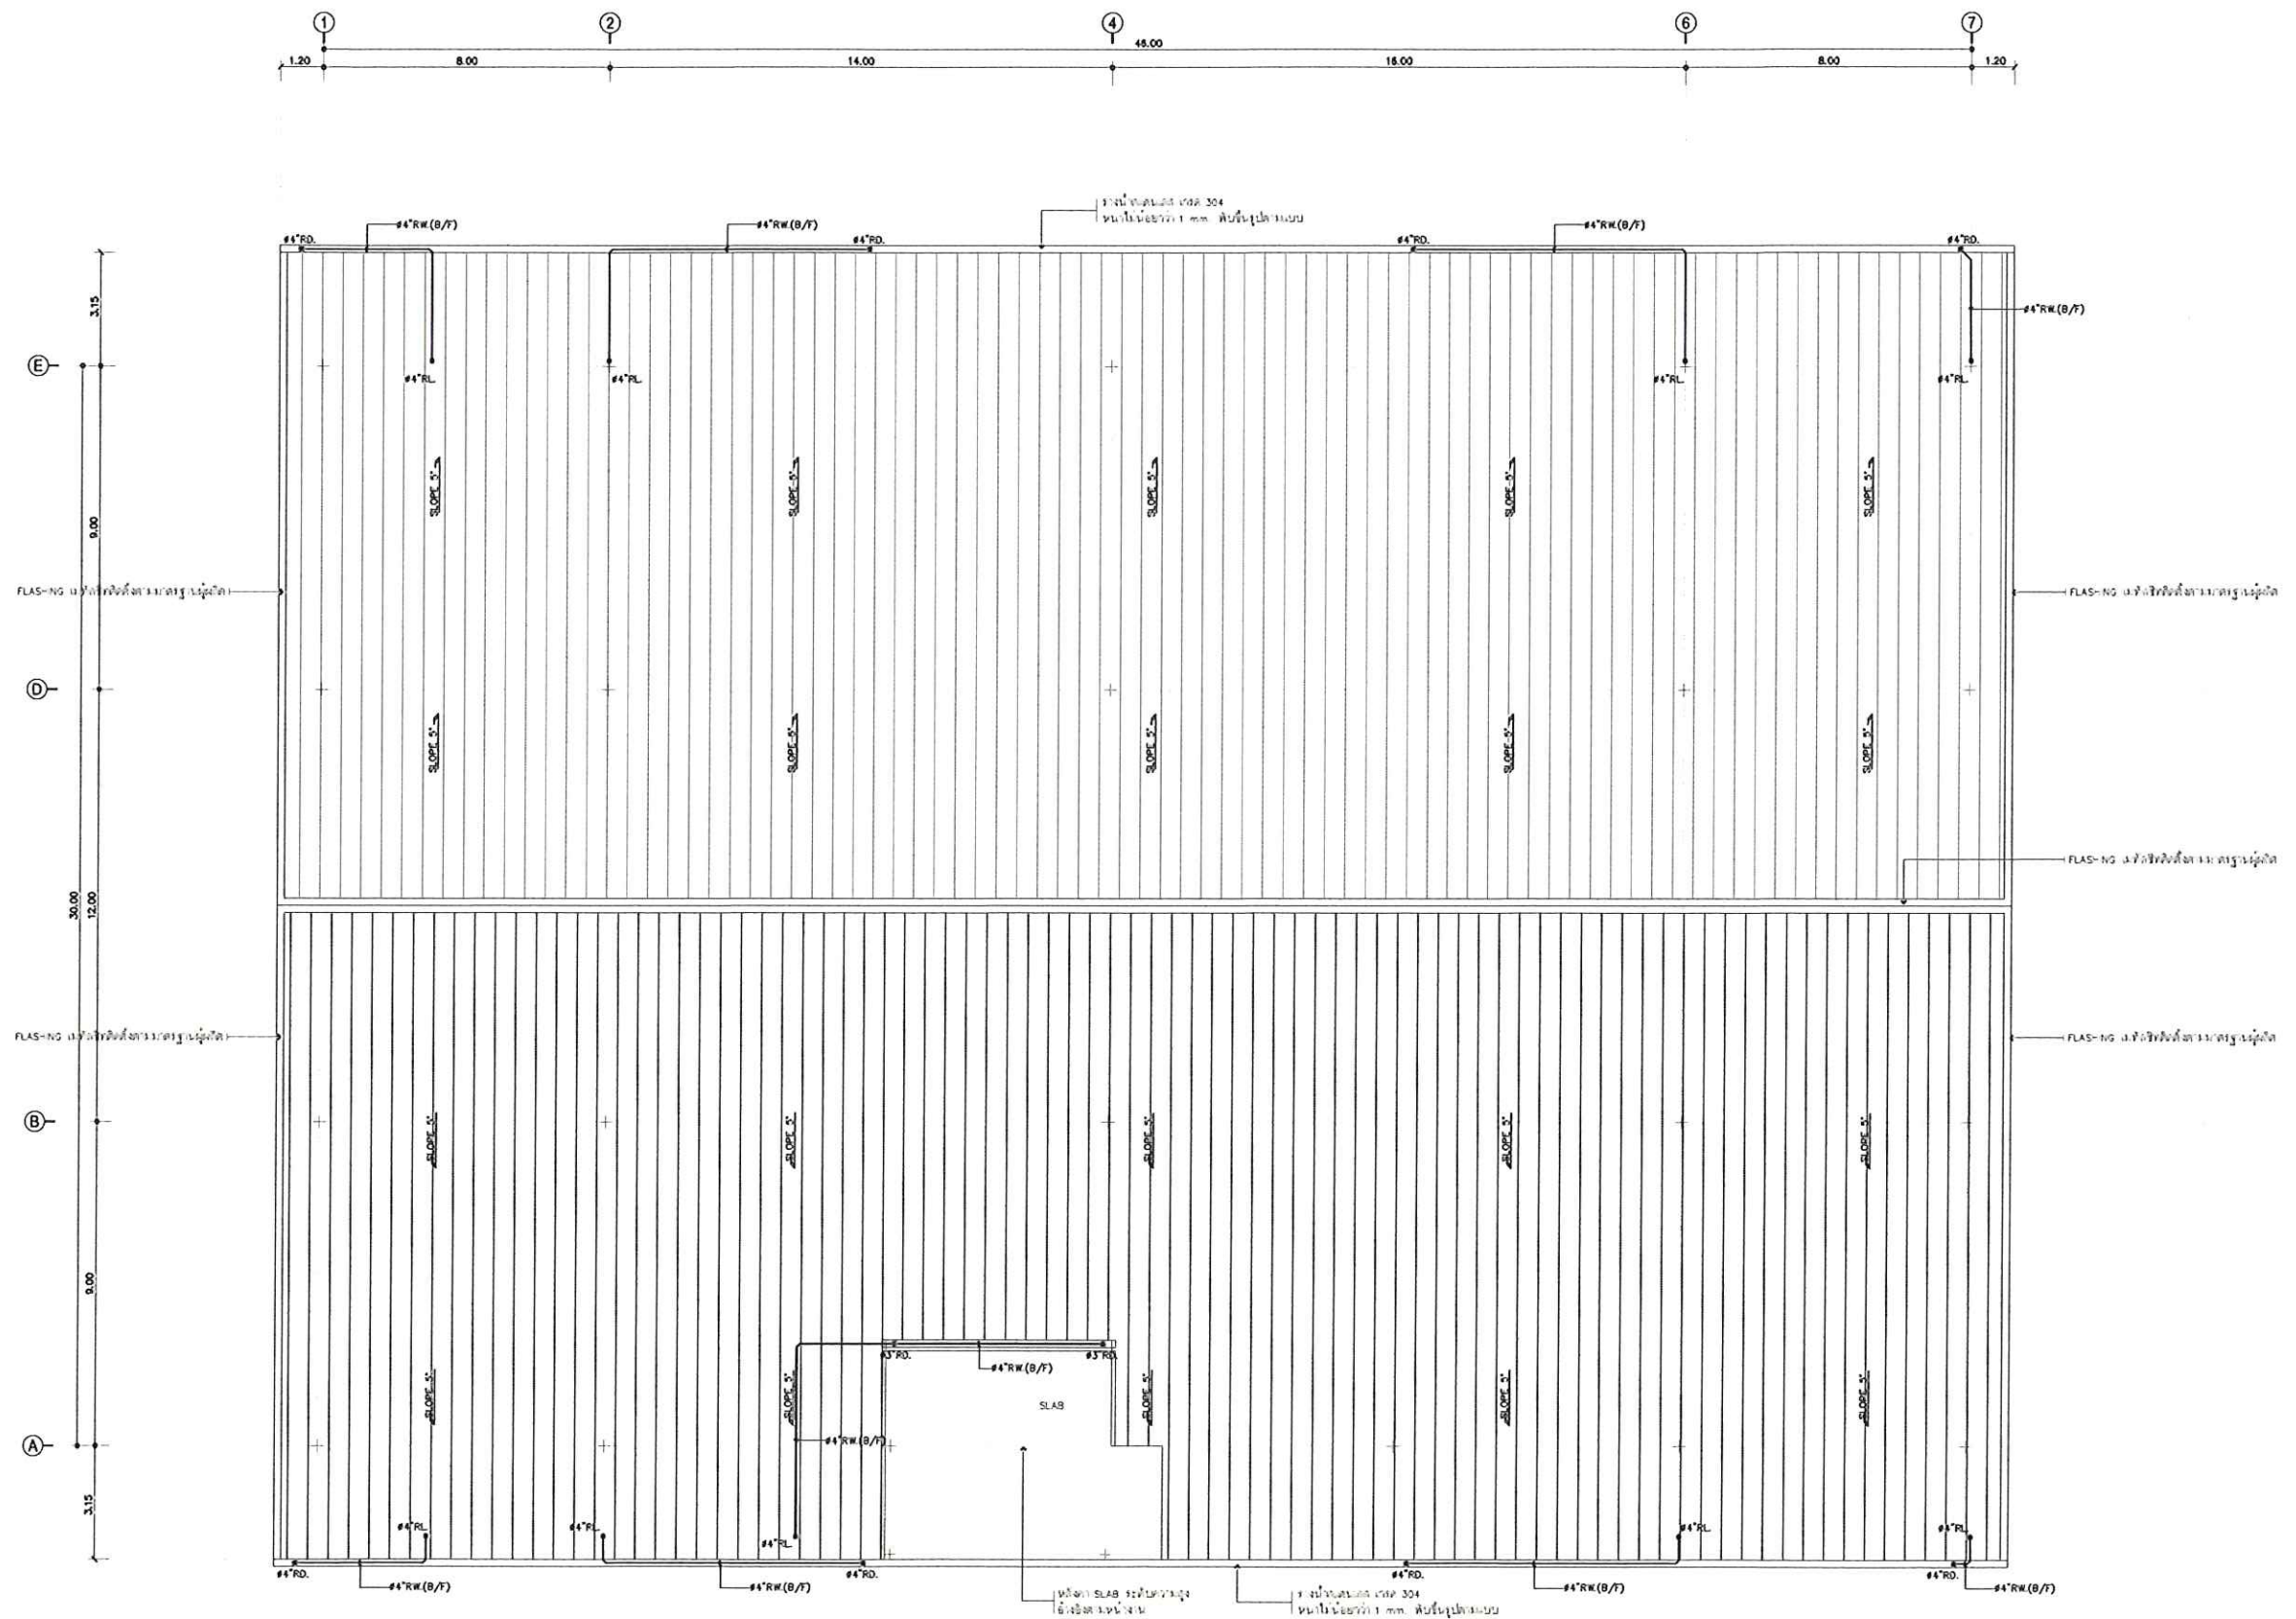

คณะกรรมการจัดทำแบบแปลนอาคารก่อสร้าง และกำหนดราคากลาง
ลงชื่อ.....ประธานกรรมการ
ลงชื่อ.....กรรมการ
ลงชื่อ.....กรรมการ
ลงชื่อ.....กรรมการ
ลงชื่อ.....กรรมการ

OWNER
โรงพยาบาลพรีเมียมคลินิก

LOCATION
โรงพยาบาลพรีเมียมคลินิก ถนนพหลโยธิน
ตำบลเมืองเก่า อำเภอเมือง จังหวัดขอนแก่น

ARCHITECT
บริษัท ธีรพัฒน์ จำกัด ส.ท. 2301
ด.ช. ธีรพัฒน์ ธีรพัฒน์ ส.ท. 13263
ด.ช. ธีรพัฒน์ ธีรพัฒน์ ส.ท. 25104

STRUCTURAL ENGINEER
บริษัท ธีรพัฒน์ จำกัด ส.ท. 5664
ด.ช. ธีรพัฒน์ ธีรพัฒน์ ส.ท. 47321

SANITARY & FIRE PROTECTION ENGINEER
บริษัท ธีรพัฒน์ จำกัด ส.ท. 4300
ด.ช. ธีรพัฒน์ ธีรพัฒน์ ส.ท. 4261

ELECTRICAL ENGINEER
บริษัท ธีรพัฒน์ จำกัด ส.ท. 1005
ด.ช. ธีรพัฒน์ ธีรพัฒน์ ส.ท. 1158

MECHANICAL ENGINEER
บริษัท ธีรพัฒน์ จำกัด ส.ท. 1199
ด.ช. ธีรพัฒน์ ธีรพัฒน์ ส.ท. 1199

INTERIOR DESIGNER

LANDSCAPE


APPROVED

REVISIONS
Rev. No. Revision Note Date


KEY PLAN

DRAWING TITLE


แบบขยายท่อ CW ห้องน้ำ
แบบขยาย S,W,V ห้องน้ำ

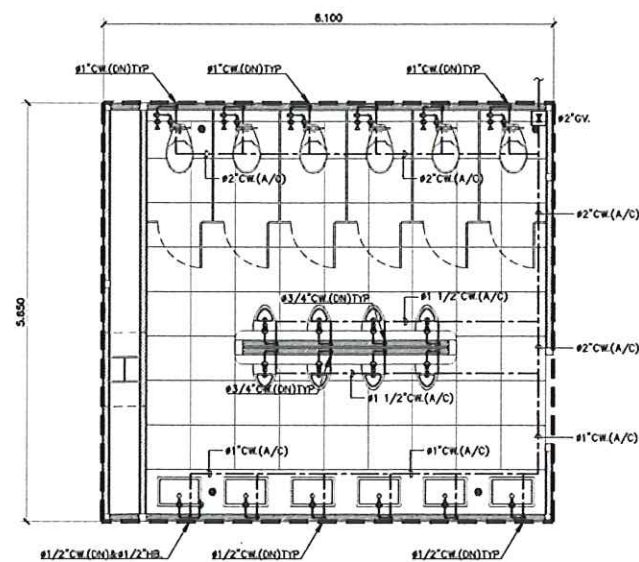


แบบขยายท่อ CW ห้องน้ำ T-101
SCALE 1:50

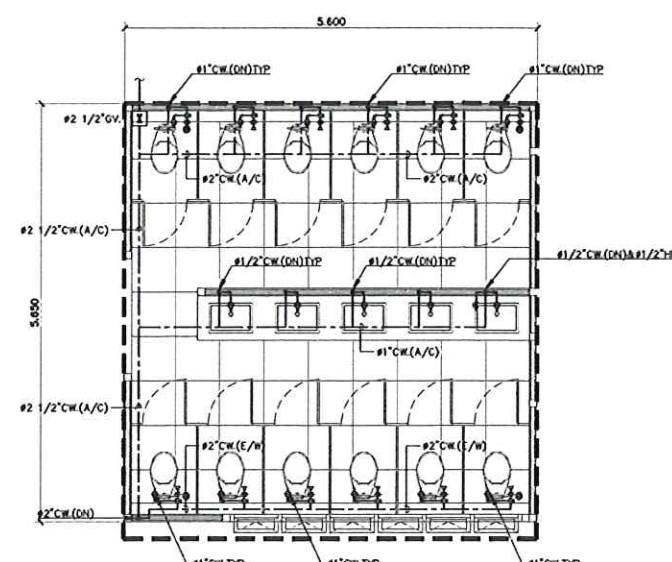


แบบขยายท่อ CW ห้องน้ำ T-102
SCALE 1:50

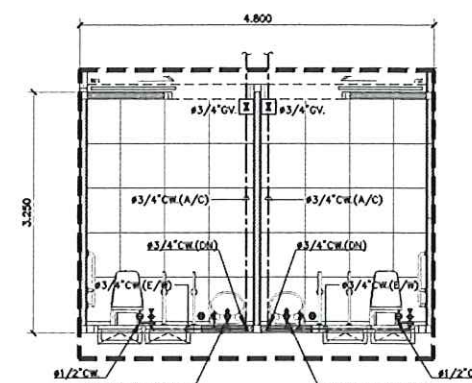


แบบขยายท่อ CW ห้องน้ำ T-103,104
SCALE 1:50

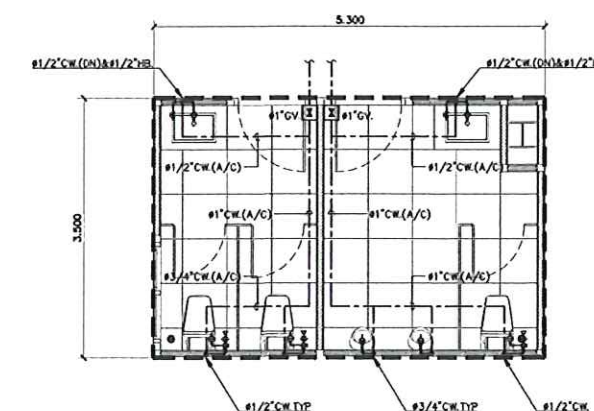


แบบขยายท่อ CW ห้องน้ำ T-105,106
SCALE 1:50

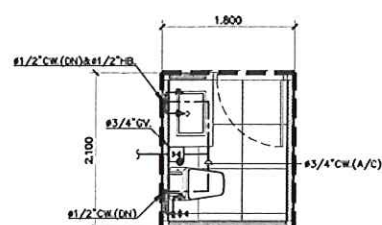


แบบขยายท่อ CW ห้องน้ำ T-107
SCALE 1:50

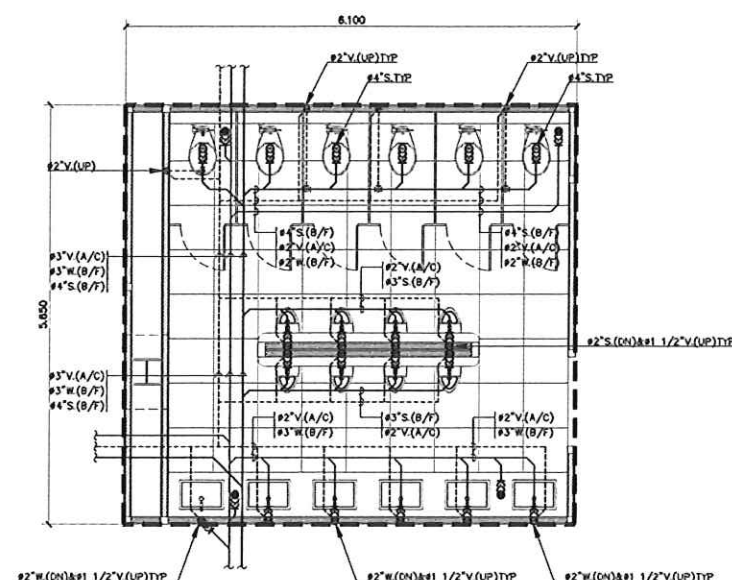


แบบขยายท่อ S,W,V ห้องน้ำ T-101
SCALE 1:50

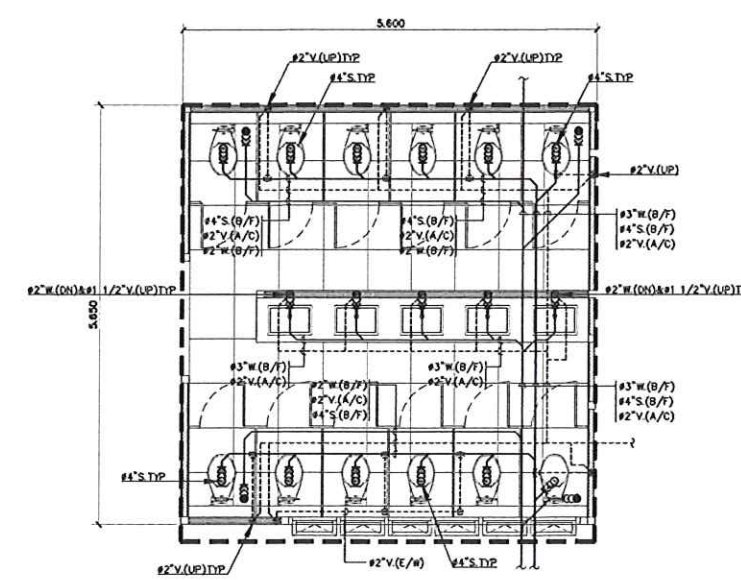


แบบขยายท่อ S,W,V ห้องน้ำ T-102
SCALE 1:50

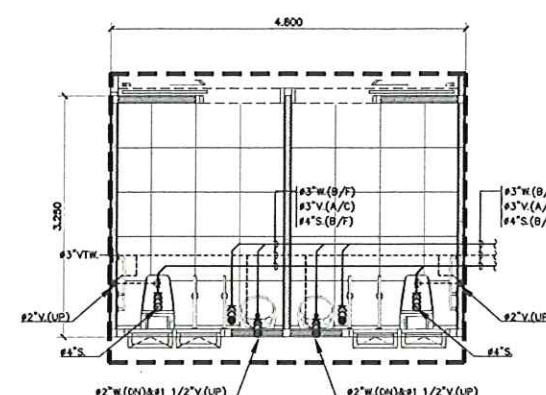

แบบขยายท่อ S,W,V ห้องน้ำ T-103,104
SCALE 1:50

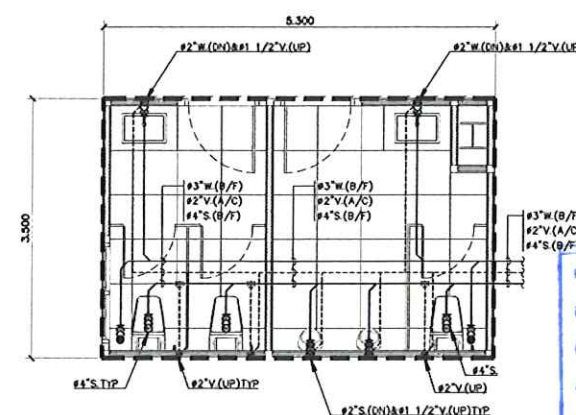

แบบขยายท่อ S,W,V ห้องน้ำ T-105,106
SCALE 1:50

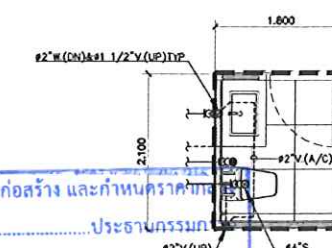

แบบขยายท่อ S,W,V ห้องน้ำ T-107
SCALE 1:50

คณะกรรมการจัดทำแบบขยายท่อทำางานก่อสร้าง และกำหนดราคา
ลงชื่อ.....ประธานกรรมการ
ลงชื่อ.....กรรมการ
ลงชื่อ.....กรรมการ
ลงชื่อ.....กรรมการ


หมายเหตุ
- ๑. ขอบเขตงานนี้ตั้งบนหน้า 2 นี้
- ขอบเขตงานนี้ตั้งบน (ร) ขึ้นมาจะต้องใช้ท่อแบบ P-TRAP
- ขอบเขตงานนี้ตั้งบน (ร) ขึ้นมาจะต้องใช้ท่อแบบ BELL-TRAP

SCALE 1:50
1. THIS DRAWING IS THE PROPERTY OF THE ARCHITECT OR OF ITS APPLICANT. IT IS ISSUED SUBJECT TO RETURN UPON DEMAND AND IS NOT TO BE USED IN CONNECTION WITH THE PROJECT FOR WHICH IT IS ISSUED.
2. DO NOT SCALE DRAWINGS. USE MEASURED DIMENSIONS ONLY.
DATE 22.05.2561

Draw No.

SN-01-03

TOTAL \$K/09

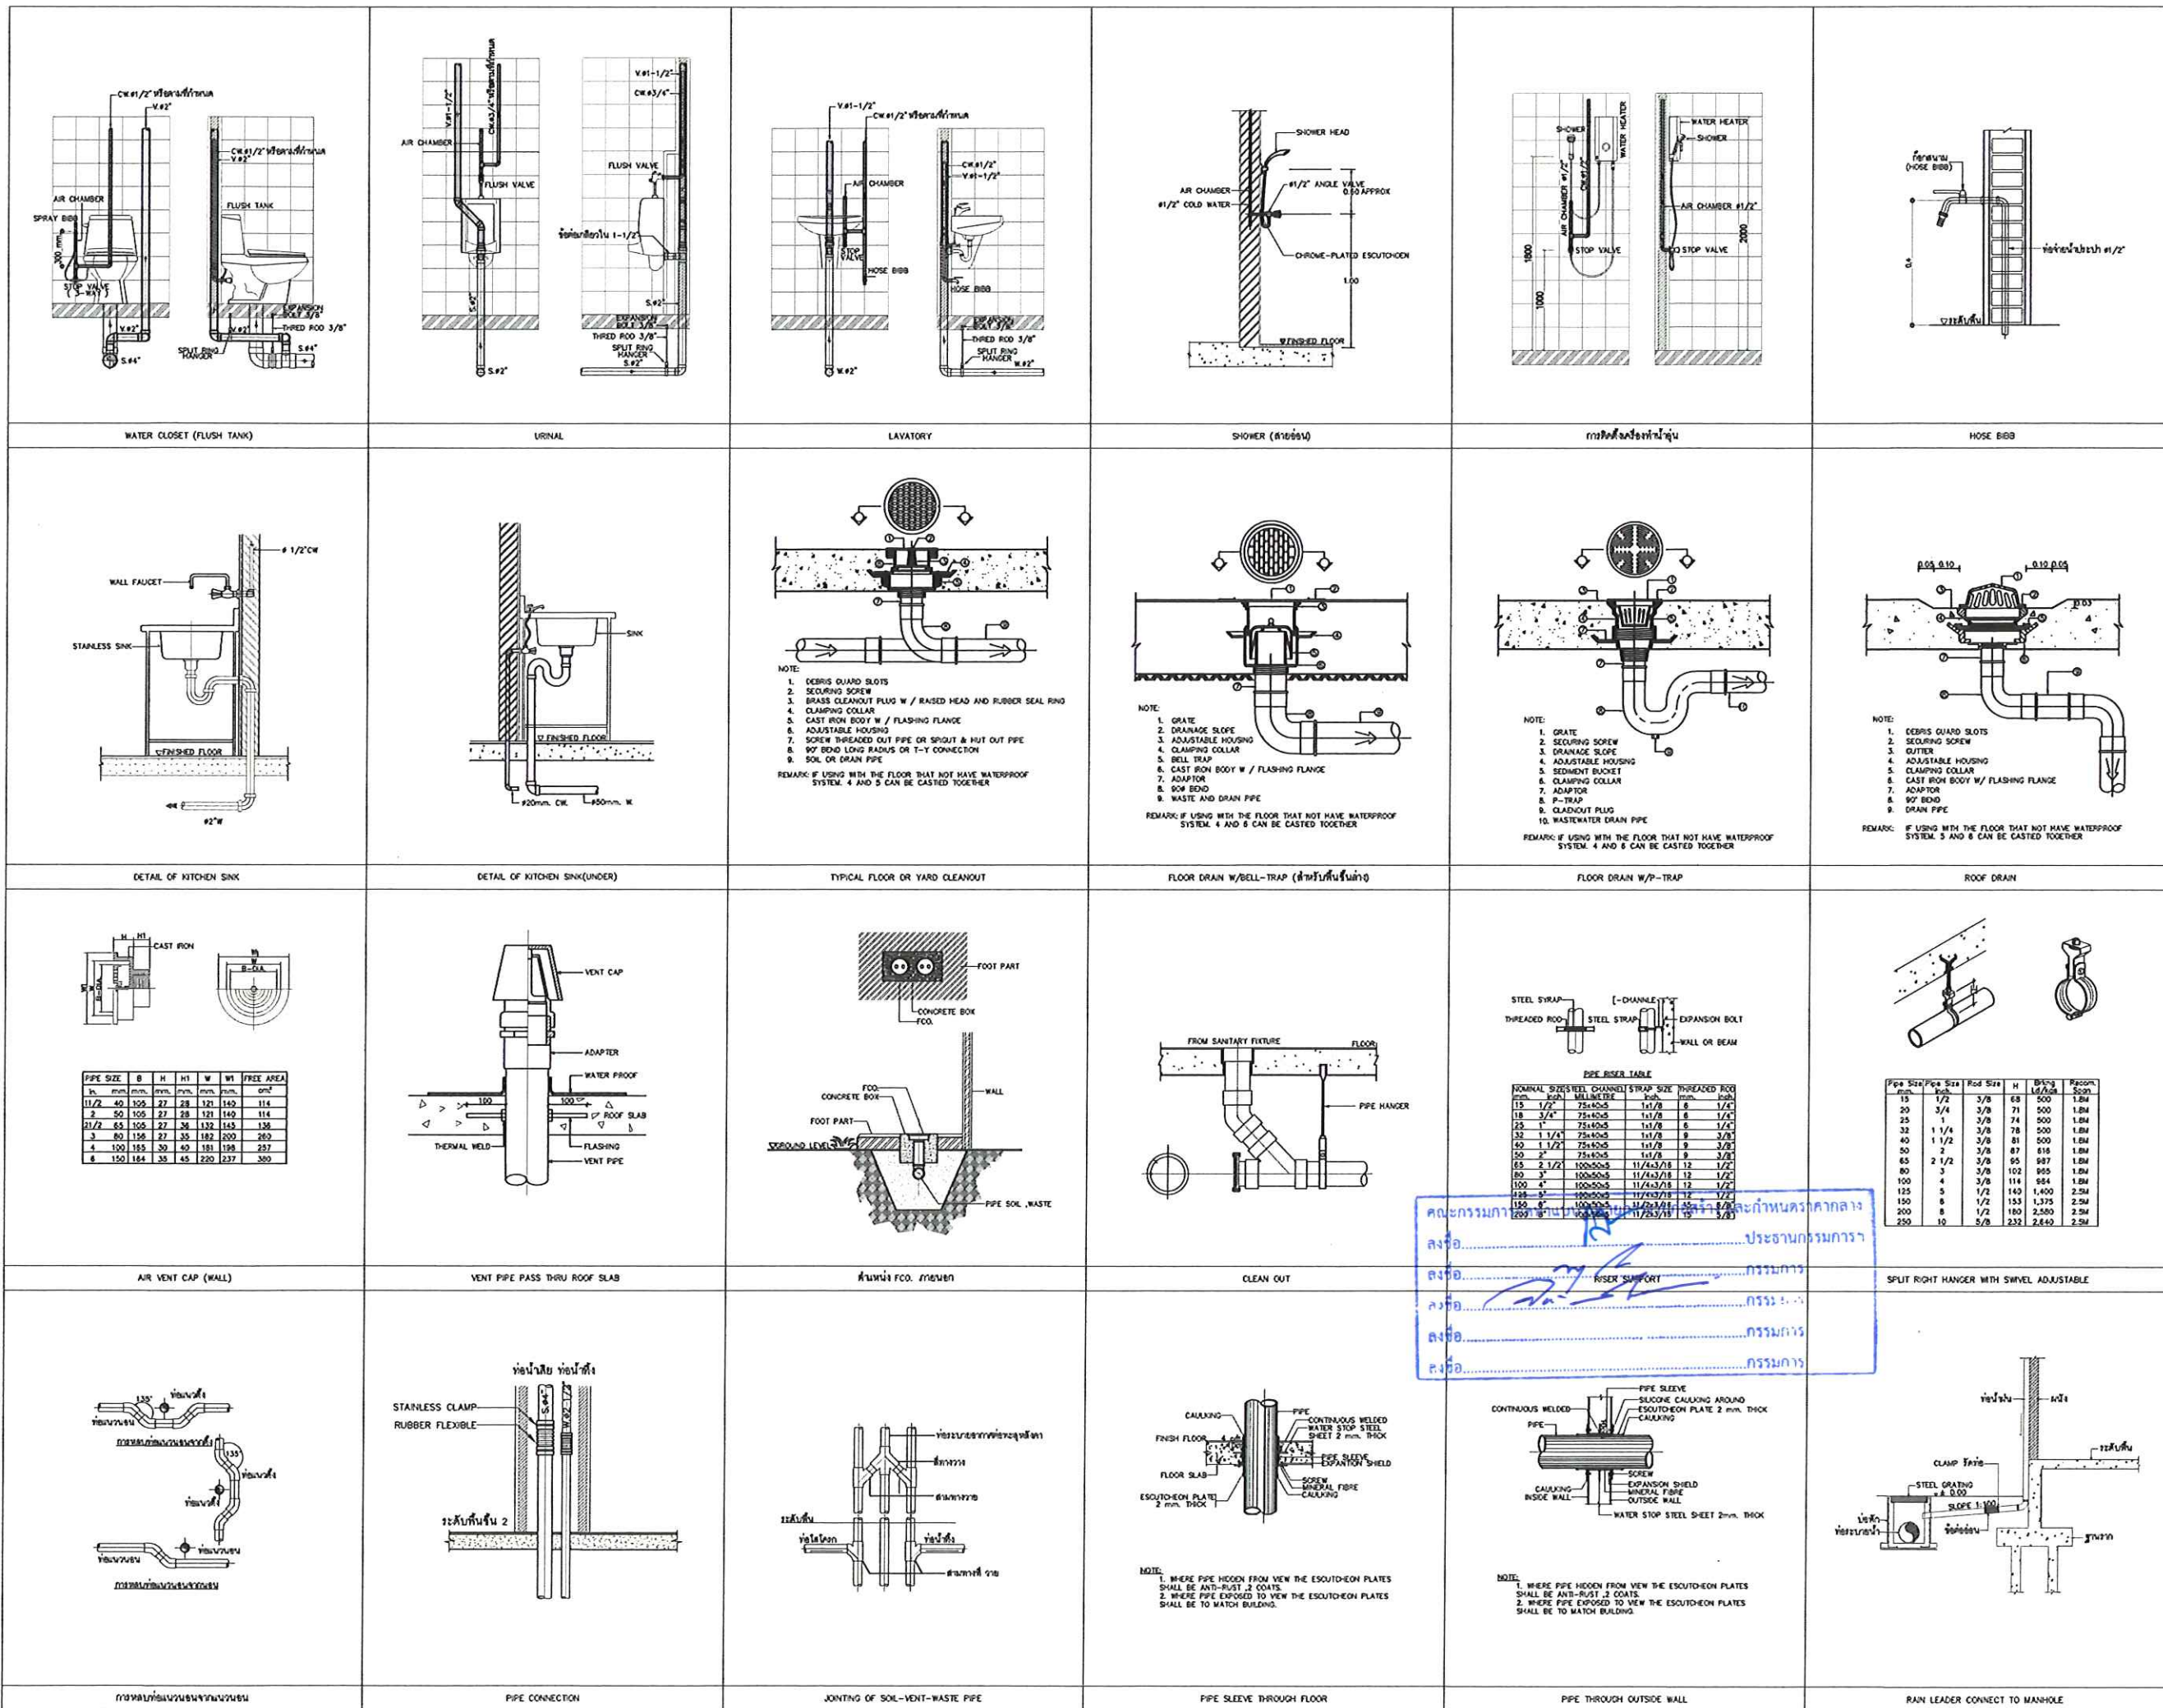

OWNER
โรงพยาบาลภูมิพล

LOCATION
โรงพยาบาลภูมิพล อาคาร 100 ชั้นบน
ถนนพหลโยธิน ตำบลเมืองใหม่ อำเภอเมืองเชียงใหม่

ARCHITECT
บริษัท ภูมิพล จำกัด 2501
ถนนพหลโยธิน ตำบลเมืองใหม่ อำเภอเมืองเชียงใหม่ 51004

STRUCTURAL ENGINEER
บริษัท ภูมิพล จำกัด 2501
ถนนพหลโยธิน ตำบลเมืองใหม่ อำเภอเมืองเชียงใหม่ 51004

SANITARY/FIRE PROTECTION ENGINEER
บริษัท ภูมิพล จำกัด 2501
ถนนพหลโยธิน ตำบลเมืองใหม่ อำเภอเมืองเชียงใหม่ 51004

ELECTRICAL ENGINEER
บริษัท ภูมิพล จำกัด 2501
ถนนพหลโยธิน ตำบลเมืองใหม่ อำเภอเมืองเชียงใหม่ 51004

MECHANICAL ENGINEER
บริษัท ภูมิพล จำกัด 2501
ถนนพหลโยธิน ตำบลเมืองใหม่ อำเภอเมืองเชียงใหม่ 51004

INTERIOR DESIGNER

LANDSCAPE

APPROVED

REVISIONS

KEY PLAN

DRAWING TITLE

รายละเอียด 2

SCALE NTS


1. THIS DRAWING IS THE PROPERTY OF NCOP AND IS NOT TO BE REPRODUCED OR TRANSMITTED IN ANY FORM OR BY ANY MEANS, ELECTRONIC OR MECHANICAL, INCLUDING PHOTOCOPYING, RECORDING, OR BY ANY INFORMATION STORAGE AND RETRIEVAL SYSTEM, WITHOUT PERMISSION IN WRITING FROM NCOP.

DATE 22.03.2561

Draw No.

SN-03-02

TOTAL 54/09

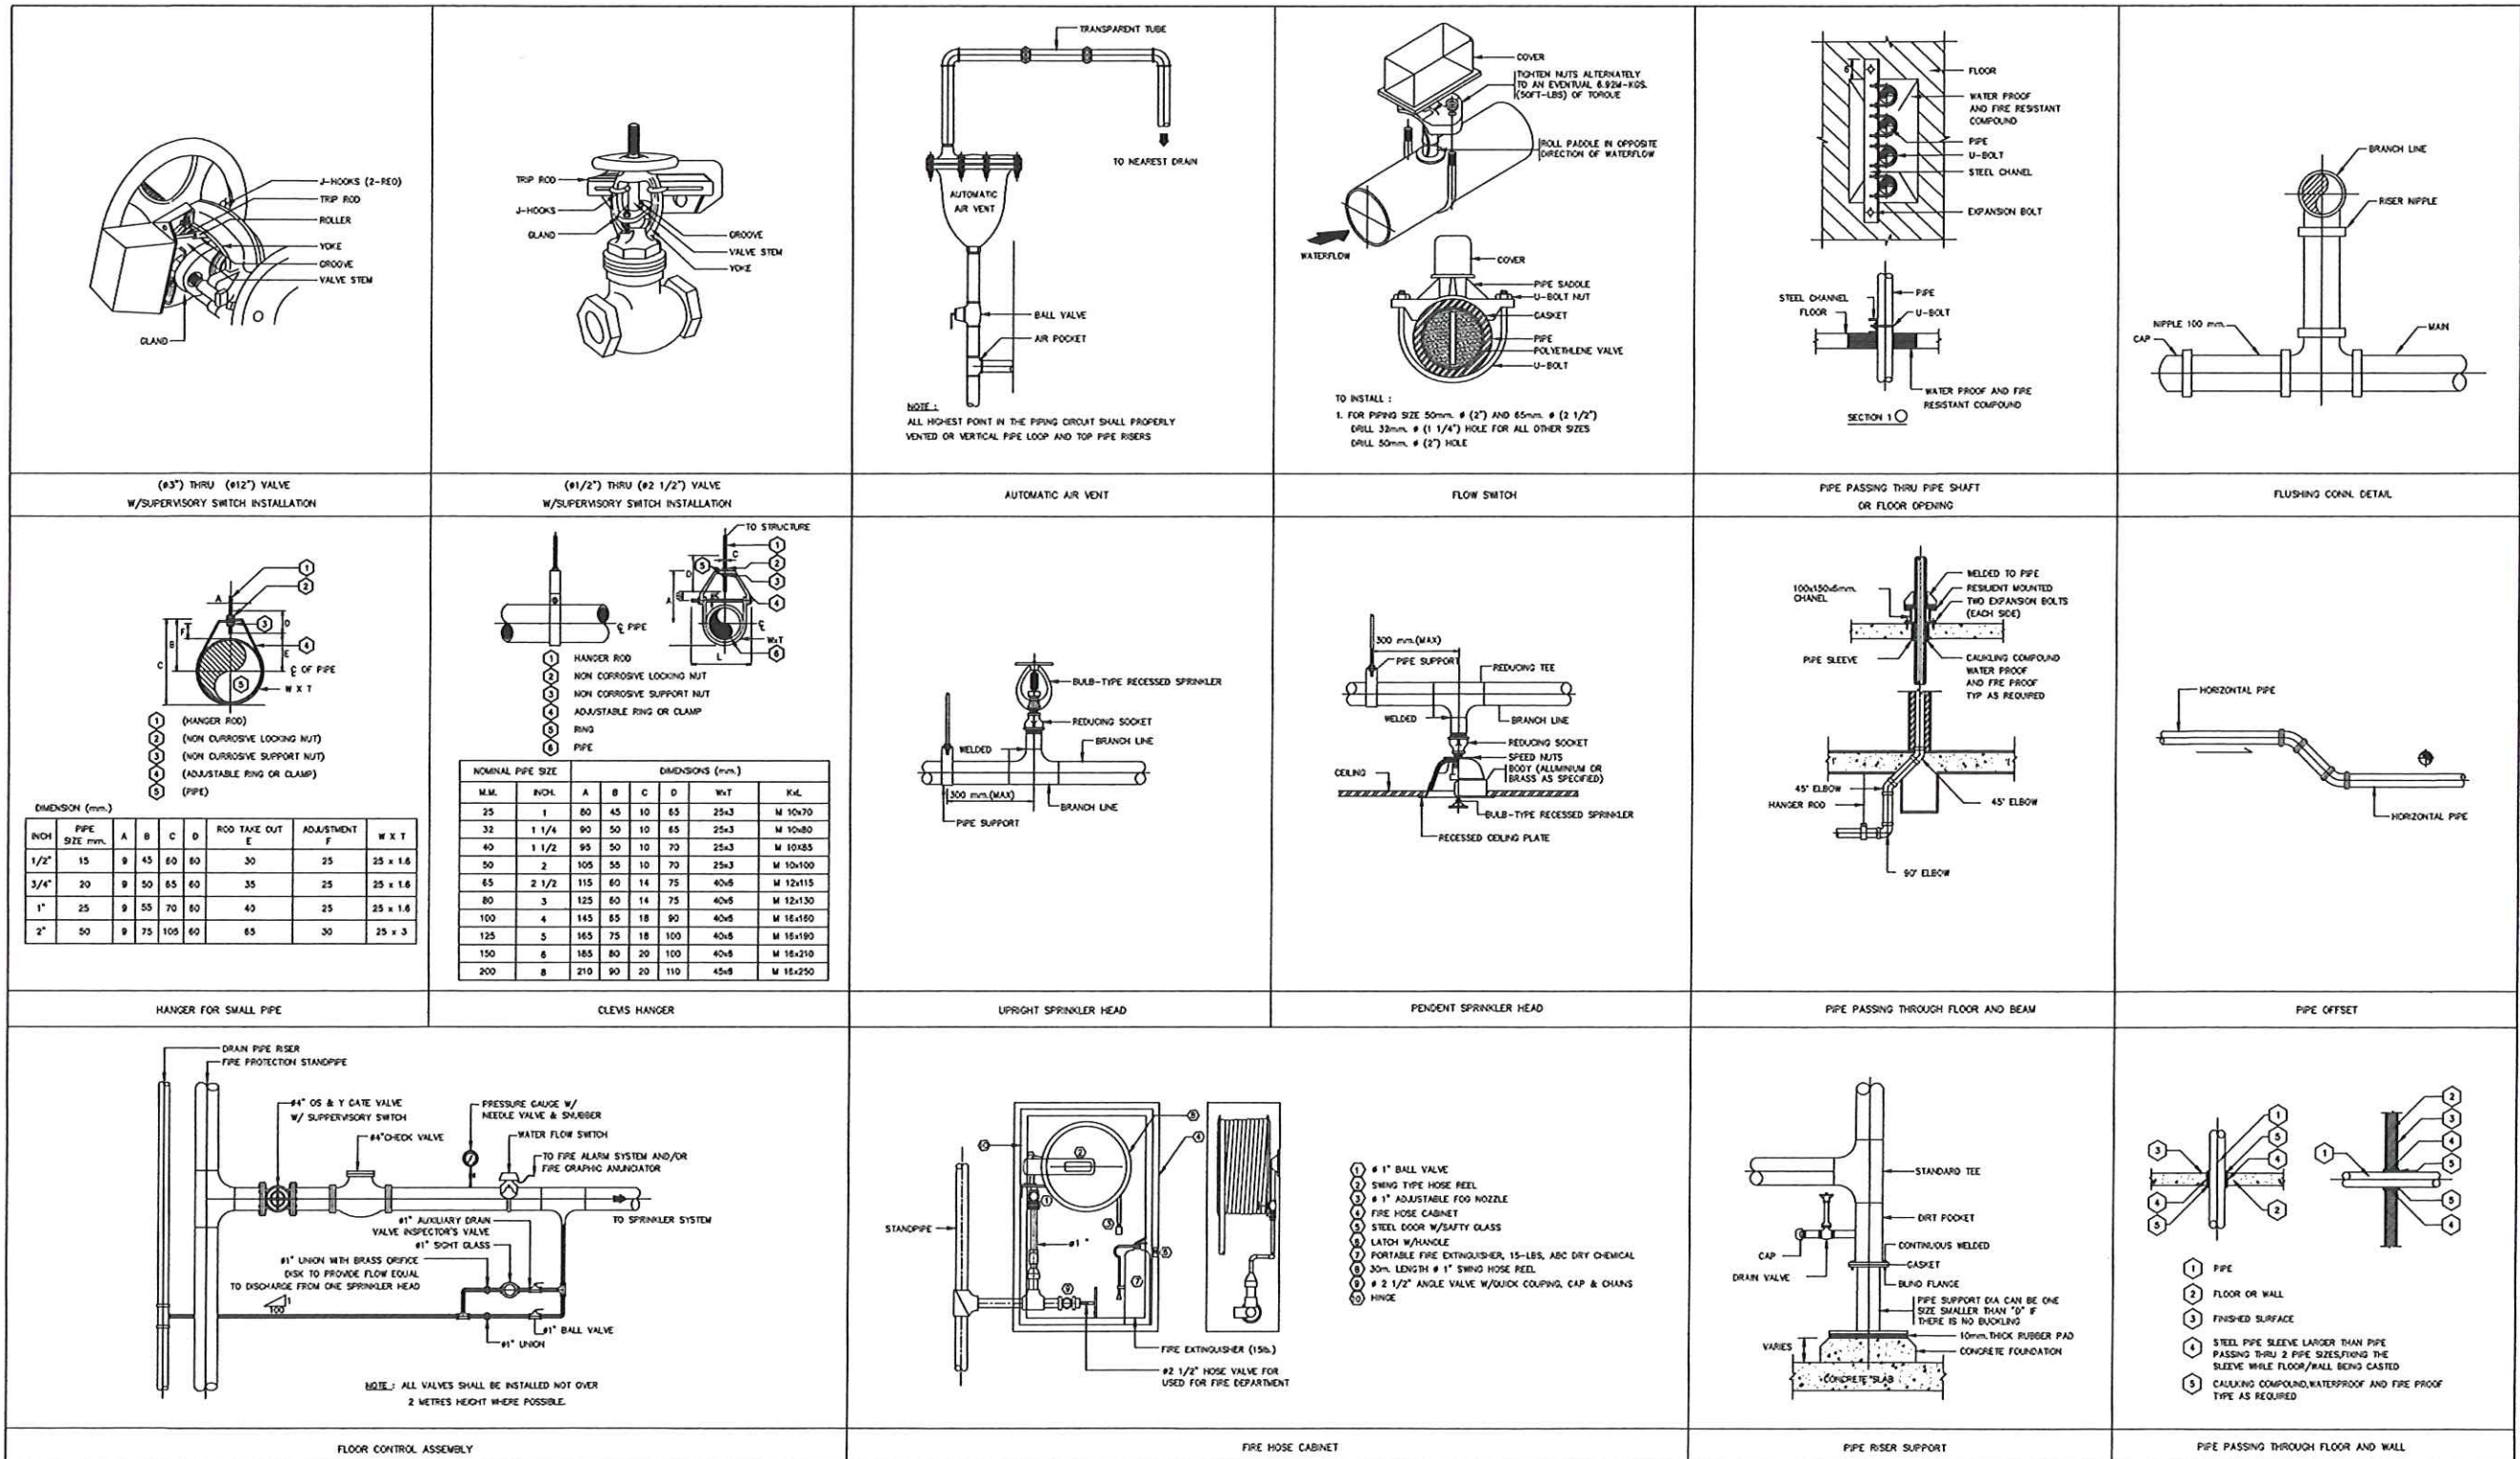

คณะกรรมการจัดทำแบบแปลนการงานก่อสร้าง และกำหนดราคากลาง
ลงชื่อ.....ประธานกรรมการ
ลงชื่อ.....กรรมการ
ลงชื่อ.....กรรมการ
ลงชื่อ.....กรรมการ
ลงชื่อ.....กรรมการ

คณะกรรมการจัดทำแบบร่าง/ทำงานก่อสร้าง และกำหนดราคากลาง

ลงชื่อ.....ประธานกรรมการ

ลงชื่อ.....กรรมการ

ลงชื่อ.....กรรมการ

ลงชื่อ.....กรรมการ

ลงชื่อ.....กรรมการ

ELECTRICAL & COMMUNIVATION SYSTEM

แบบวิศวกรรมระบบไฟฟ้าและสื่อสาร

- ☐ ARCHITECTURAL DRAWING
- ☐ INTERIOR DRAWING
- ☐ LANDSCAPE DRAWING
- ☐ STRUCTURAL DRAWING
- ☒ ELECTRICAL & COMMUNIVATION SYSTEM

- ☐ SANITARY SYSTEM
- ☐ FIRE PROTECTION SYSTEM
- ☐ MEDICAL GAS SYSTEM
- ☐ AIR CONDITIONING & VENTILATION SYSTEM
- ☐ VERTICAL TRANSPORTATION SYSTEM - LIFT

EE

[illegible]

TABLE 1. *Continued*

	TOTAL	FEA
1990	100	100
1991	100	100
D=digital multimeter; kWh=digital kilowatt-hour meter; A=ammeter with amp selector; V=voltmeter with volt selector; L=pilot lamp set; 100% PH&N.25%GRD busbar

Remark	Pump					(	=	VA)	
	A.C.FAN					(	=	VA)	
	Lighting					(	=	VA)	
	Receptacle					(	=	VA)	
	Other					(	=	VA)	
	Spire					(	=	VA)	
	Total Load			4.414	4.157	4.154	Demand Factor = 0.9		
Total Connected Load			12.725			MAIN			
						Circuit Breaker	Cableway	Coupler	Connected to feeder main
Total Demand Load			11.452			3P 30AT 100kA	4 - 6.3G IEC01	IMC 1	RDB

คณะกรรมการจัดทำแบบปฏิบัติงานก่อสร้าง และกำหนดราคาค่า
 ลงชื่อ.....ประธานกรรมการ
 ลงชื่อ.....กรรมการ
 ลงชื่อ.....กรรมการ
 ลงชื่อ.....กรรมการ
 ลงชื่อ.....กรรมการ



OWNER
โรงพยาบาลกรุงเทพ

LOCATION
โรงพยาบาลพรีเมียมคลินิก อาคาร 100 ชั้น 10
ชั้น 10 อาคาร 100 ชั้น 10

ARCHITECT
บริษัท สถาปัตย์ฯ ช.ร. 2501
ถนนสุขุมวิท กรุงเทพฯ 10110
เบอร์โทร 02-2510000

STRUCTURAL ENGINEER
บริษัท วิศวกรรมฯ ช.ร. 5054
เบอร์โทร 02-2510000

SANITARY/FIRE PROTECTION ENGINEER
บริษัท วิศวกรรมฯ ช.ร. 4330
เบอร์โทร 02-2510000

ELECTRICAL ENGINEER
บริษัท วิศวกรรมฯ ช.ร. 1505
เบอร์โทร 02-2510000

MECHANICAL ENGINEER
บริษัท วิศวกรรมฯ ช.ร. 31199

INTERIOR DESIGNER

LANDSCAPE

APPROVED

REVISIONS

Rev. No. Revision Note Date

KEY PLAN

DRAWING TITLE

ระบบไฟฟ้าและระบบปรับอากาศ LOAD SCHEDULE 2

SCALE INTS

1. THIS DRAWING IS THE PROPERTY OF THE ARCHITECT OR OF ITS APPLICANT. IT IS TO BE USED ONLY IN CONNECTION WITH THE PROJECT FOR WHICH IT IS PREPARED.
2. DO NOT SCALE DRAWING. USE ASPECT DIMENSIONS ONLY.

DATE 22.05.2561

Draw No.

EE-00-04

TOTAL EE/0

คณะกรรมการจัดทำแบบและกำหนดราคากลาง
ลงชื่อ.....ประธานกรรมการ
ลงชื่อ.....กรรมการ
ลงชื่อ.....กรรมการ
ลงชื่อ.....กรรมการ
ลงชื่อ.....กรรมการ

400/230 V STANDARD PANEL BOARD SCHEDULE												
Panel Name : RLP2				Main : CB				Location : EE Room, R floor				
Capacity : 36 ckt.				Main busbar : 100A				For : Receptacle R floor				
CTK NO.	DESCRIPTION			Connected load VA			Circuit Breaker			Conductor	Conduit	Remarks
				PHASE A	PHASE B	PHASE C	Pole	AT	IC			
1A	RECEPTACLE	ห้อง EXAM	ห้อง R	1,080			1	20	6	2 - 4.2.5G IEC01	15 mm EMT	
3B	RECEPTACLE	ห้อง EXAM	ห้อง R		1080		1	20	6	2 - 4.2.5G IEC01	15 mm EMT	
5C	RECEPTACLE	ห้อง EXAM	ห้อง R			1080	1	20	6	2 - 4.2.5G IEC01	15 mm EMT	
7A	RECEPTACLE	ห้อง EXAM	ห้อง R	1090			1	20	6	2 - 4.2.5G IEC01	15 mm EMT	
9B	RECEPTACLE	ห้อง EXAM	ห้อง R		1080		1	20	6	2 - 4.2.5G IEC01	15 mm EMT	
11C	RECEPTACLE	ห้อง PHARMACY	ห้อง R			1080	1	20	6	2 - 4.2.5G IEC01	15 mm EMT	
13A	RECEPTACLE	ห้อง PHARMACY	ห้อง R	1440			1	20	6	2 - 2.2.5G IEC01	15 mm EMT	
15B	RECEPTACLE	ห้อง EXAM	ห้อง R		1080		1	20	6	2 - 4.2.5G IEC01	15 mm EMT	
17C	RECEPTACLE	OFFICE	ห้อง R			900	1	20	6	2 - 4.2.5G IEC01	15 mm EMT	
19A	RECEPTACLE	OFFICE	ห้อง R	1440			1	20	6	2 - 4.2.5G IEC01	15 mm EMT	
21B	RECEPTACLE	ห้อง MEP	ห้อง R		720		1	20	6	2 - 4.2.5G IEC01	15 mm EMT	
23C	RECEPTACLE	ห้อง WATER TANK	ห้อง R			720	1	20	6	2 - 4.2.5G IEC01	15 mm EMT	
25A	SPARE		ห้อง R	500			1	16	6			
27B	SPARE		ห้อง R		500		1	16	6			
29C	SPARE		ห้อง R			500	1	16	6			
31A	SPACE											
33B	SPACE											
35C	SPACE											
37A	RECEPTACLE	ห้อง STORAGE	ห้อง R	720			1	20	6	2 - 4.2.5G IEC01	15 mm EMT	
39B	RECEPTACLE	ห้อง SUPPLY	ห้อง R		720		1	20	6	2 - 4.2.5G IEC01	15 mm EMT	
41C	RECEPTACLE	ห้อง STAFF LOUNGE	ห้อง R			1,440	1	20	6	2 - 4.2.5G IEC01	15 mm EMT	
43A	RECEPTACLE	ห้อง TREATMENT	ห้อง R	720			1	20	6	2 - 4.2.5G IEC01	15 mm EMT	
45B	RECEPTACLE	ห้อง VIP EXAM, ห้อง EXAM	ห้อง R		1260		1	20	6	2 - 4.2.5G IEC01	15 mm EMT	
47C	RECEPTACLE	ห้อง EXAM	ห้อง R			1,080	1	20	6	2 - 4.2.5G IEC01	15 mm EMT	
49A	SPARE		ห้อง R	500			1	20	6			
51B	SPARE		ห้อง R		500		1	20	6			
53C	SPARE		ห้อง R			500	1	20	6			
55A	SPARE		ห้อง R	500			1	20	6			
57B	SPARE		ห้อง R		500		1	20	6			
59C	SPARE		ห้อง R			500	1	20	6			
61A	SPARE		ห้อง R	500			1	20	6			
63B	SPARE		ห้อง R		500		1	20	6			
65C	SPARE		ห้อง R			500	1	20	6			
67A	SPARE		ห้อง R	500			1	20	6			
69B	SPARE		ห้อง R		500		1	20	6			
71C	SPARE		ห้อง R			500	1	20	6			
73A	SPACE											
75B	SPACE											
77C	SPACE											
79A	SPACE											
81B	SPACE											
83C	SPACE											
355A	SPACE											
357B												

LOCATION
โรงพยาบาลกอร์ดิลา ๑๕๕ หมู่ที่ ๑๑ ถนนโศภน
ตำบลดอนคำ อำเภอเนินขาม จังหวัดชัยนาท

ARCHITECT
 วิศวกรสถาปัตย์ วิศวกร 2301
 วิศวกรสถาปัตย์ วิศวกร 13263
 วิศวกร วิศวกร 25104

STRUCTURAL ENGINEER
 วิศวกร วิศวกร 5654
 วิศวกร วิศวกร 47321

[illegible]

ELECTRICAL ENGINEER
6655 MIDLAND AVE. #1005
KANSAS CITY, MO. 64117-1518

MECHANICAL ENGINEER
 ໂທ: 095 311 129 *Thi Si Ph*

INTERIOR DESIGNER

LANDSCAPE



APPROVED

REVISIONS		
Rev NO.	Revision Note	Date

KEY PLAN

DRAWING TITLE

POWER RISER DIAGRAM
TELEPHONE, DATA AND JFV RISER DIAGRAM

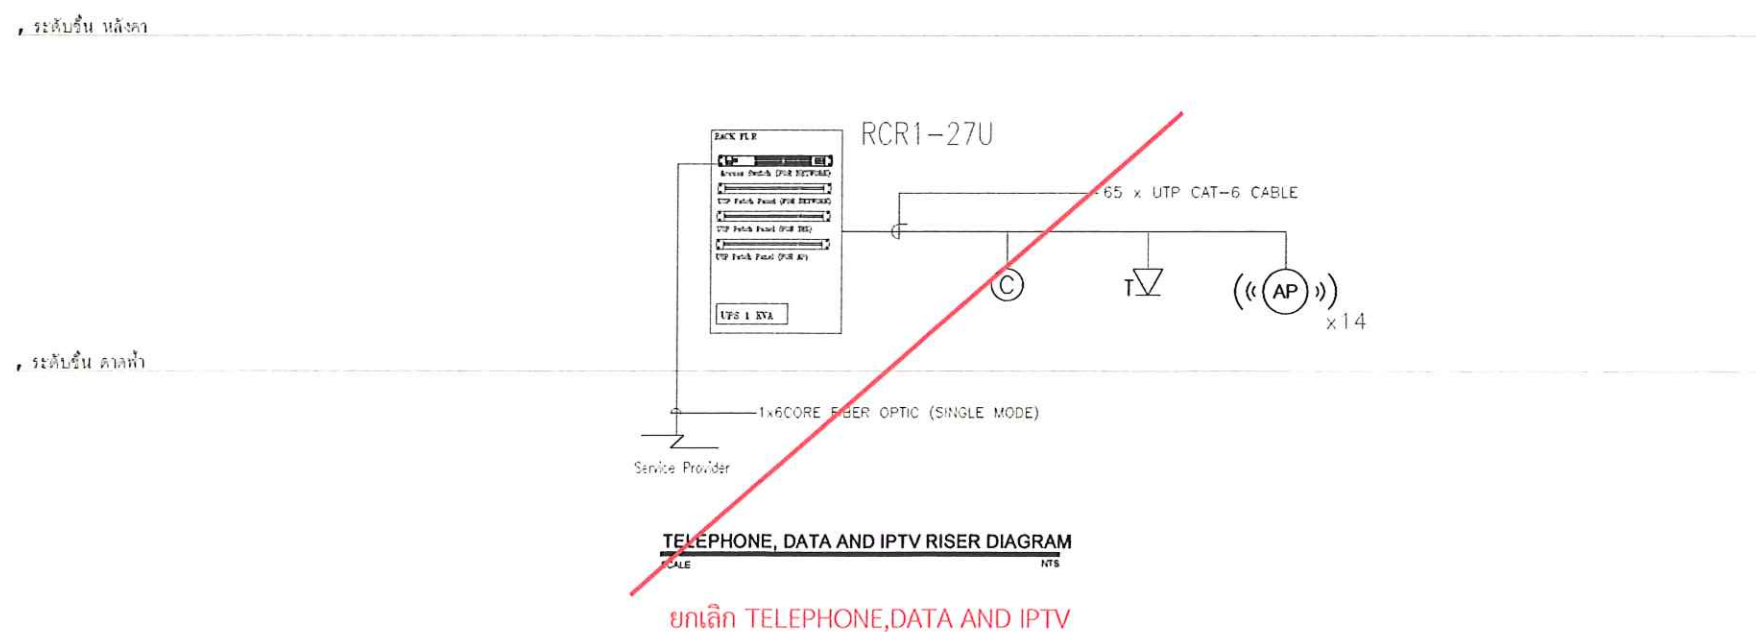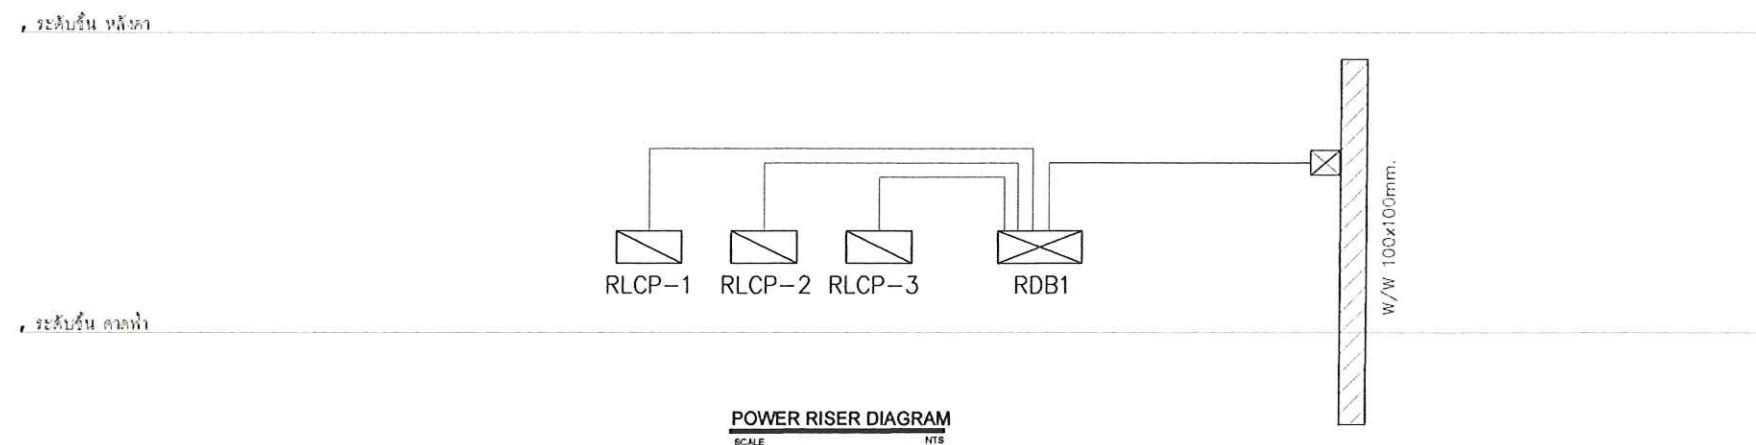

คณะกรรมการจัดทำแบบแผนการงานก่อสร้าง และกำหนดราคากลาง

ลงชื่อ..... ประธานกรรมการ

ลงชื่อ..... กรรมการ

ลงชื่อ..... กรรมการ

ลงชื่อ..... กรรมการ

SCALE	NTS
1. THIS DRAWING IS THE PROPERTY OF ITS ARCHITECT OR OF ITS AFFILIATES. IT IS ISSUED SUBJECT TO RETURN UPON DEMAND AND IS NOT TO BE USED EXCEPT IN CONNECTION WITH THE PROJECT FOR WHICH IT IS INTENDED.	
2. DO NOT SCALE DRAWINGS USE FIGURED DIMENSIONS ONLY.	
DATE	22.05.2018

Org. No.

EE-00-05

TOTAL	EEA
-------	-----

OWNER
โรงพยาบาลบุรีรัมย์

LOCATION
โรงพยาบาลบุรีรัมย์ ถนนพหลโยธิน
ตำบลเมืองเก่า อำเภอเมืองบุรีรัมย์

ARCHITECT
นายสมชาย ใจดี ส.ก. 2301
นายสมชาย ใจดี ส.ก. 2301
นายสมชาย ใจดี ส.ก. 2301

STRUCTURAL ENGINEER
นายสมชาย ใจดี ส.ก. 2301
นายสมชาย ใจดี ส.ก. 2301

SANITARY & FIRE PROTECTION ENGINEER
นายสมชาย ใจดี ส.ก. 2301
นายสมชาย ใจดี ส.ก. 2301

ELECTRICAL ENGINEER
นายสมชาย ใจดี ส.ก. 2301
นายสมชาย ใจดี ส.ก. 2301

MECHANICAL ENGINEER
นายสมชาย ใจดี ส.ก. 2301
นายสมชาย ใจดี ส.ก. 2301

INTERIOR DESIGNER

LANDSCAPE

APPROVED

REVISIONS

Rev. NO. Revision Note Date

KEY PLAN

DRAWING TITLE

แผ่นระบบไฟฟ้ากำลังและสื่อสาร ชั้น ดาดฟ้า

SCALE 1:100


1. THE DRAWING IS THE PROPERTY OF THE ARCHITECT OR OF THE APPLICANT. IT IS LOANED TO YOU FOR YOUR USE ONLY AND IS NOT TO BE USED FOR ANY OTHER PURPOSE WITHOUT THE WRITTEN PERMISSION OF THE ARCHITECT OR APPLICANT.
2. DO NOT SCALE DRAWING. USE PROVIDED DIMENSIONS ONLY.

DATE 22.05.2567

Draw No.

EE-01-01

TOTAL EE/1

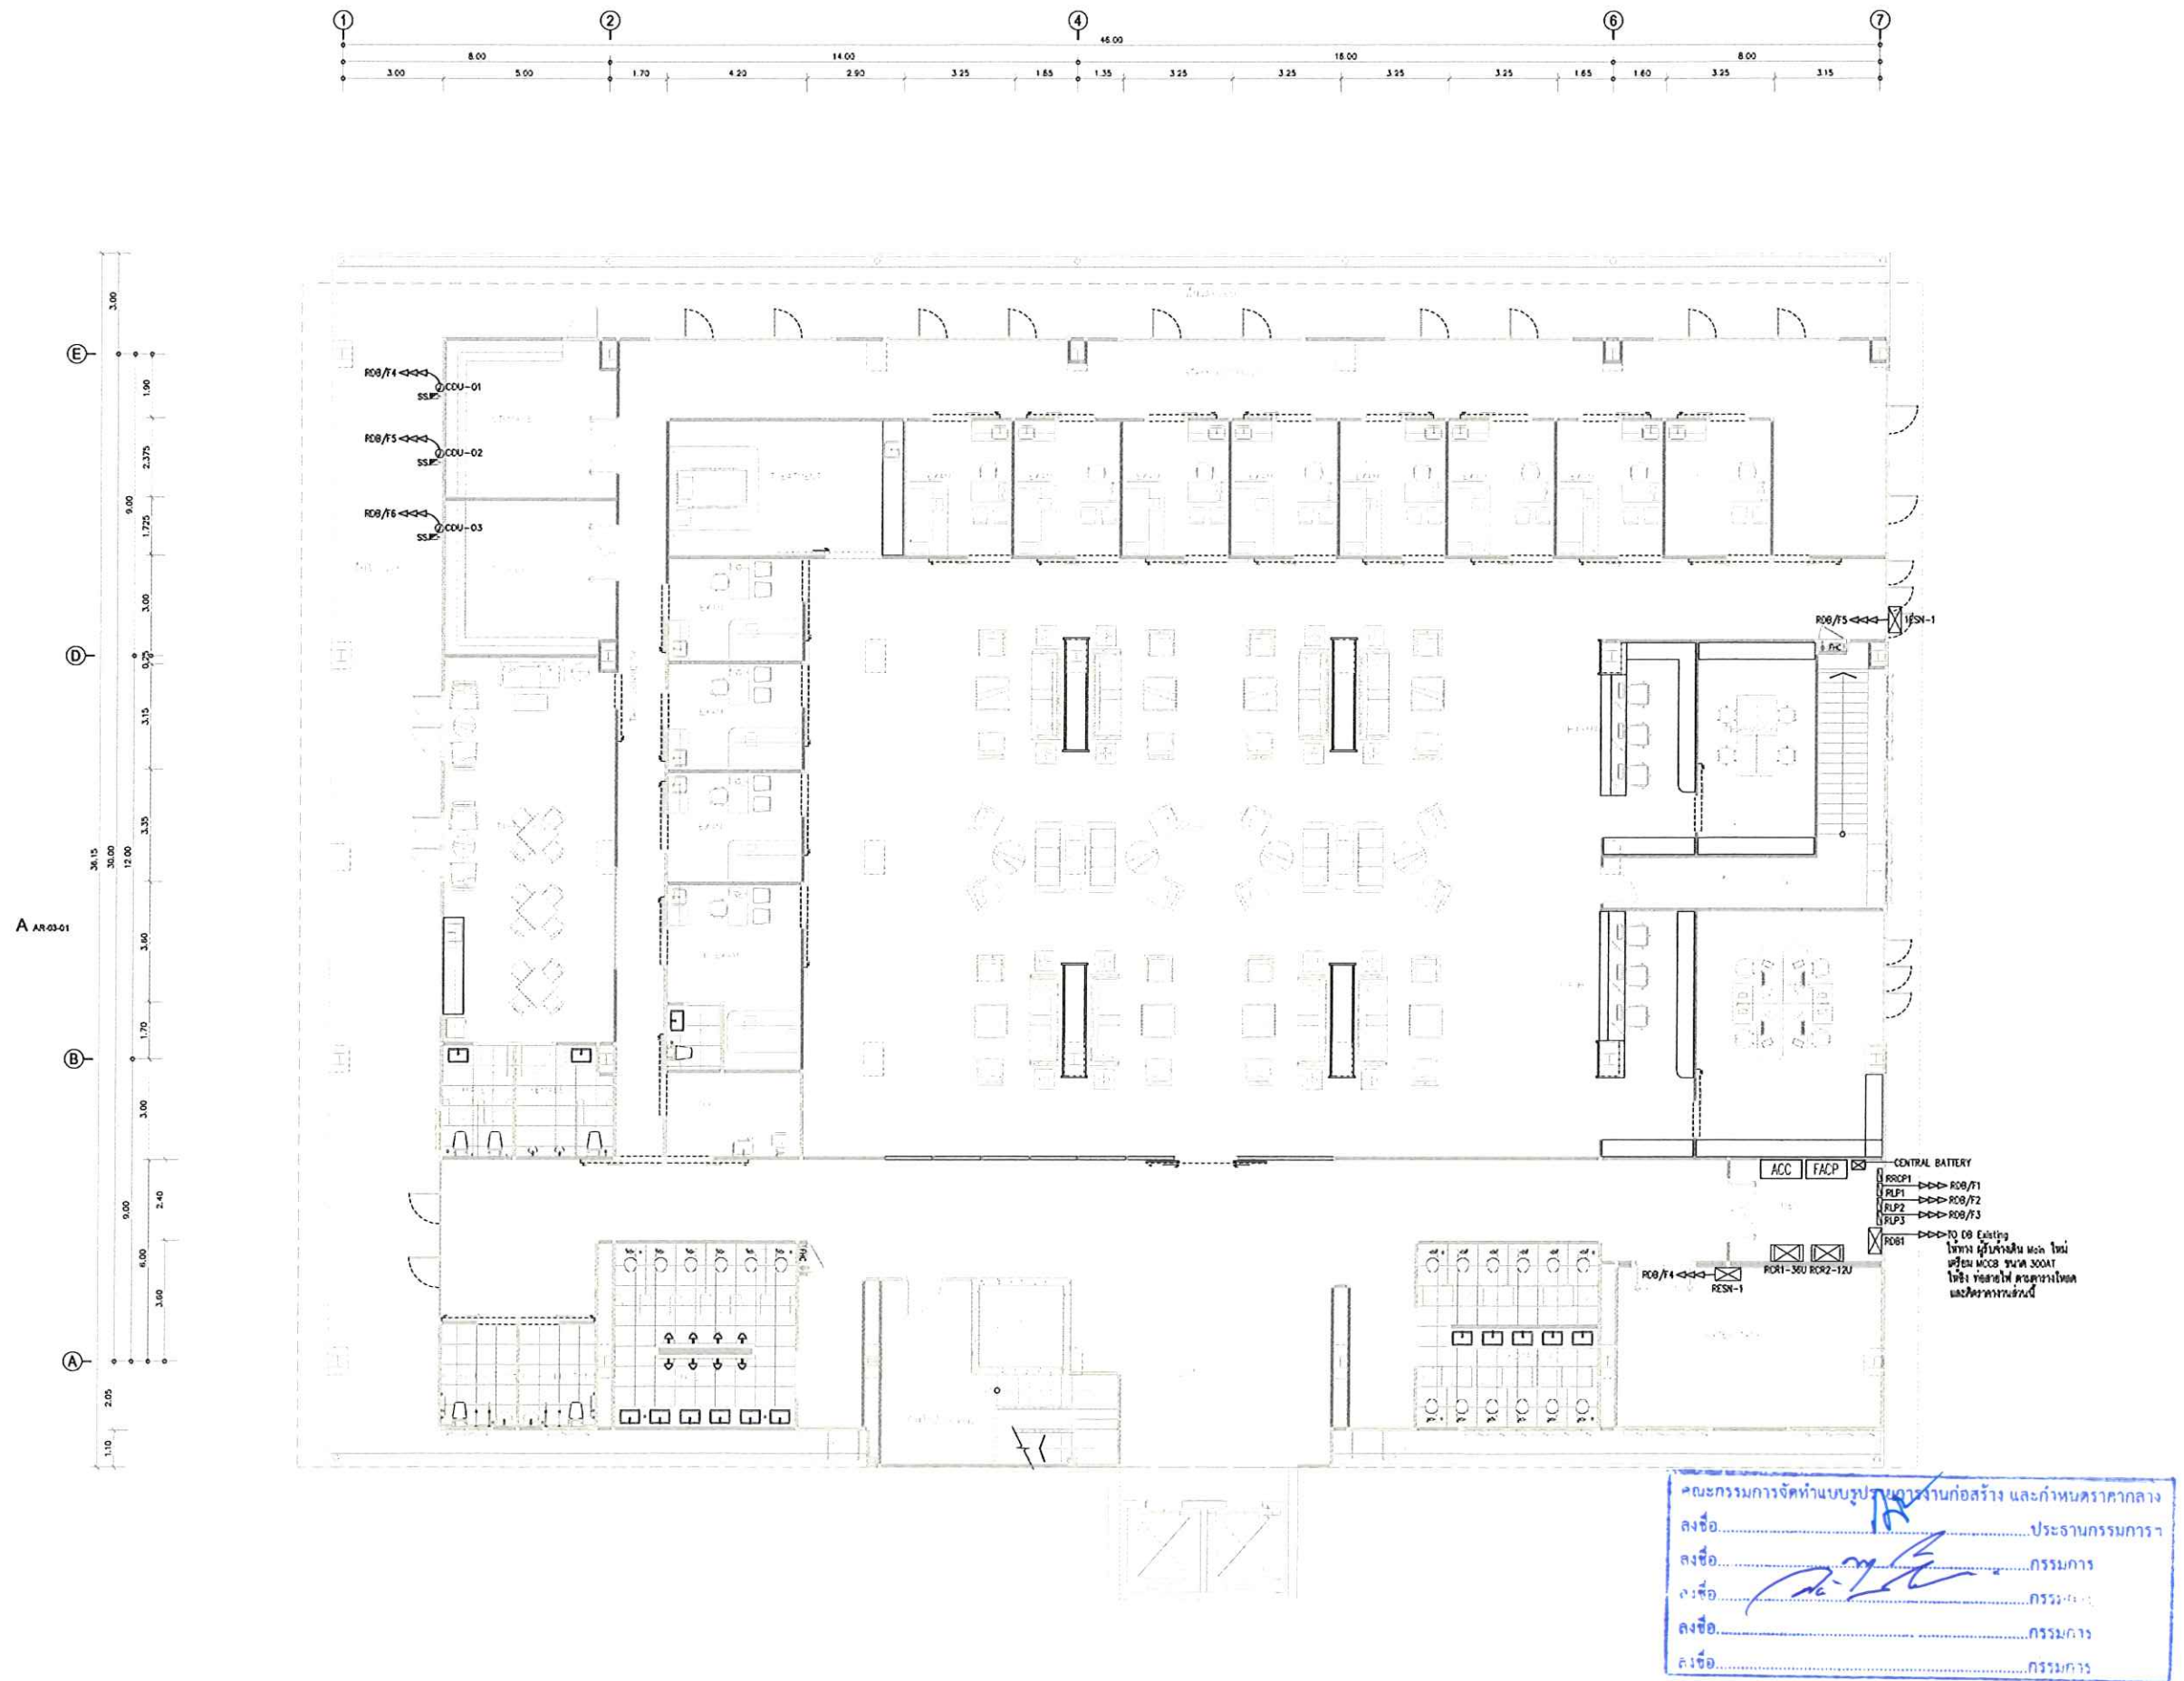

แปลนระบบไฟฟ้ากำลังและสื่อสาร ชั้น ดาดฟ้า
ขนาด 1:100
ยกเล็ก

OWNER
โรงพยาบาลพรีเมียมคลินิก

LOCATION
โรงพยาบาลพรีเมียมคลินิก ๑๐๐ หมู่ ๑๐ ถนนเชียงใหม่-ลำพูน
ตำบลหนองบัว อำเภอเมือง จังหวัดเชียงใหม่

ARCHITECT
คุณนันทนา วัฒนชัย ส.ก.๓.๒301
คุณอนันต์ วัฒนชัย ส.ก.๓.๒303
คุณอริส วัฒนชัย ส.ก.๓.๒5104

STRUCTURAL ENGINEER
คุณสุภากร วัฒนชัย ส.ก.๓.๒๕๐๔
คุณอริส วัฒนชัย ส.ก.๓.๒๕๑๐๓

SANITARY&FIRE PROTECTION ENGINEER
คุณสุภากร วัฒนชัย ส.ก.๓.๒๕๐๔
คุณอริส วัฒนชัย ส.ก.๓.๒๕๑๐๓

ELECTRICAL ENGINEER
คุณสุภากร วัฒนชัย ส.ก.๓.๒๕๐๔
คุณอริส วัฒนชัย ส.ก.๓.๒๕๑๐๓

MECHANICAL ENGINEER
คุณสุภากร วัฒนชัย ส.ก.๓.๒๕๐๔
คุณอริส วัฒนชัย ส.ก.๓.๒๕๑๐๓

INTERIOR DESIGNER

LANDSCAPE

APPROVED

REVISIONS
Rev. No. Revision Note Date

KEY PLAN

DRAWING TITLE

รายละเอียดการติดตั้งระบบไฟฟ้าและระบบปรับอากาศ
ชั้น ๒

LUMINAIRE SYMBOLS	
SYMBOLS	DESCRIPTION
	LED TUBE 15W
	RECESS ACRYLIC DIFFUSER LUMINAIRE FOR 2X36W TB
	LED LINEAR 25W
	DOWN LIGHT 13W
	DOWN LIGHT 20W
	LED STRIP LIGHT 6W/M 24Vdc

SCALE 1:100

1. THIS DRAWING IS THE PROPERTY OF THE ARCHITECT OR OF THE APPLICANT. IT IS TO BE USED ONLY FOR THE PROJECT AND NOT TO BE USED FOR ANY OTHER PROJECT WITHOUT THE WRITTEN PERMISSION OF THE ARCHITECT OR THE APPLICANT.


2. DO NOT SCALE DRAWINGS. USE DIMENSIONS GIVEN IN THE DRAWING.

DATE 22.05.2561

Draw No.

EE-02-01

TOTAL EE/1

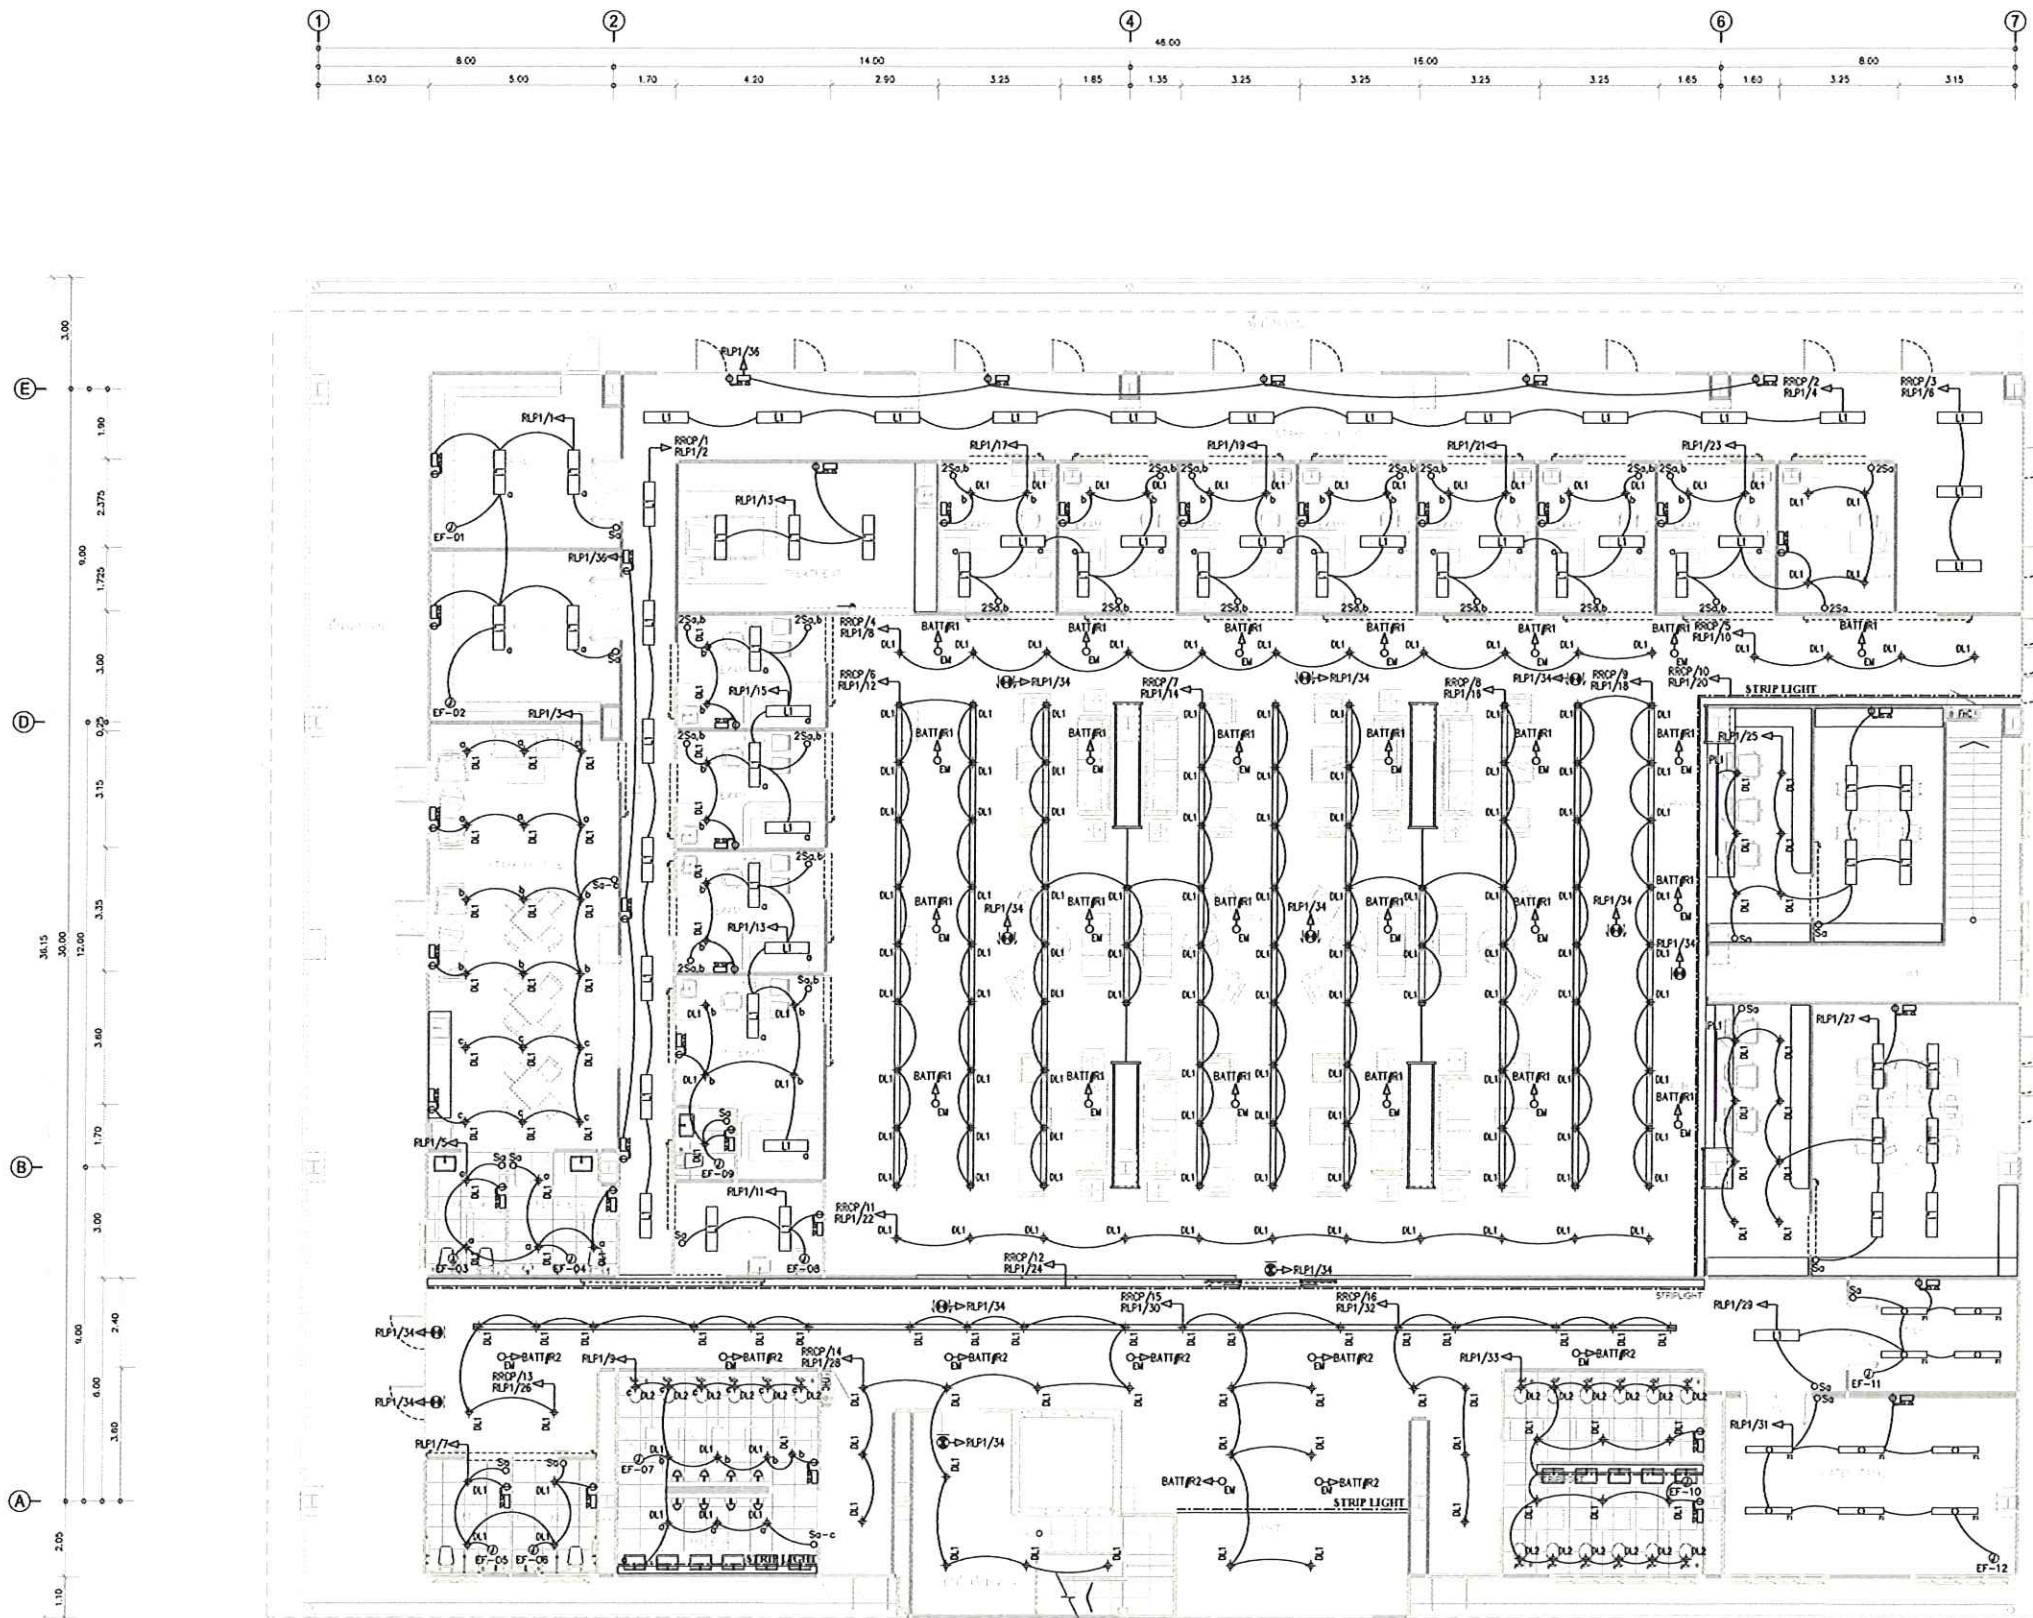

คณะกรรมการจัดทำแบบรายการก่อสร้าง และกำหนดราคากลาง
ลงชื่อ.....ประธานกรรมการ
ลงชื่อ.....กรรมการ
คำชื่อ.....กรรมการ
ลงชื่อ.....กรรมการ
ลงชื่อ.....กรรมการ

แปลนระบบไฟฟ้าแสงสว่างแสงสว่างฉุกเฉินและป้ายทางออกฉุกเฉิน ชั้น ๒
หน้า ๒

1:100

LOCATION
โรงพยาบาลอุบลรัตน์ ๑๕๙ หมู่ที่ ๑๐ ถนนมิตรภาพ
ตำบลดอนแก้ว อำเภอเขมบับ จังหวัดขอนแก่น

ARCHITECT
 วิศวกรโยธา วิศวกรโยธา ๘-๒๓.2301
 วิศวกรโยธา วิศวกรโยธา ๘-๒๓.13๒๖
 วิศวกรโยธา วิศวกรโยธา ๘-๒๓.251๐4

STRUCTURAL ENGINEER
 วิศวกรโยธาไม่ชอบ อย.5664
 พว.๖๖๖๖๖๖๖๖๖๖๖๖ อย.47321

SANITARY&FIRE PROTECTION ENGINEER
 သက်တမ်းအားဖြင့် ၃၄ နှစ် ၁၃ နှစ်
 ဘာသာစကား ၃၄ နှစ် ၁၃ နှစ်

ELECTRICAL ENGINEER
rees@durham.ash.1606
kram@durham.ash.7158

MECHANICAL ENGINEER
 ၂၀၁၆ ခုနှစ်၊ ဇူလိုင်လ၊ ၀၈.၅၁၁၉၉

INTERIOR DESIGNER

LANDSCAPE

APPROVED

REVISIONS		
Rex No.	Revising Note	Date

KEY PLAN

DRAWING TITLE

ရင်းနှီးမြှုပ်နှံမှုအားလုံးသည် အောက်ဖော်ပြပါအတိုင်း ဖြစ်ပေါ်ခဲ့သည်။

SCALE 1/100

1. THIS DRAWING IS THE PROPERTY OF THE ARCHITECT OR OF
ITS AFFILIATES. IT IS LOANED SUBJECT TO RETURN UPON DEMAND
AND IS NOT TO BE USED EXCEPT IN CONNECTION WITH THE
PROJECT FOR WHICH IT IS PREPARED.


2. DO NOT SCALE DRAWINGS. USE FIGURED DIMENSIONS ONLY.

DATE 22.05.2019

Dwa. No.

EE-03-01

	TOTAL	FEED
1990	100	100
1991	100	100
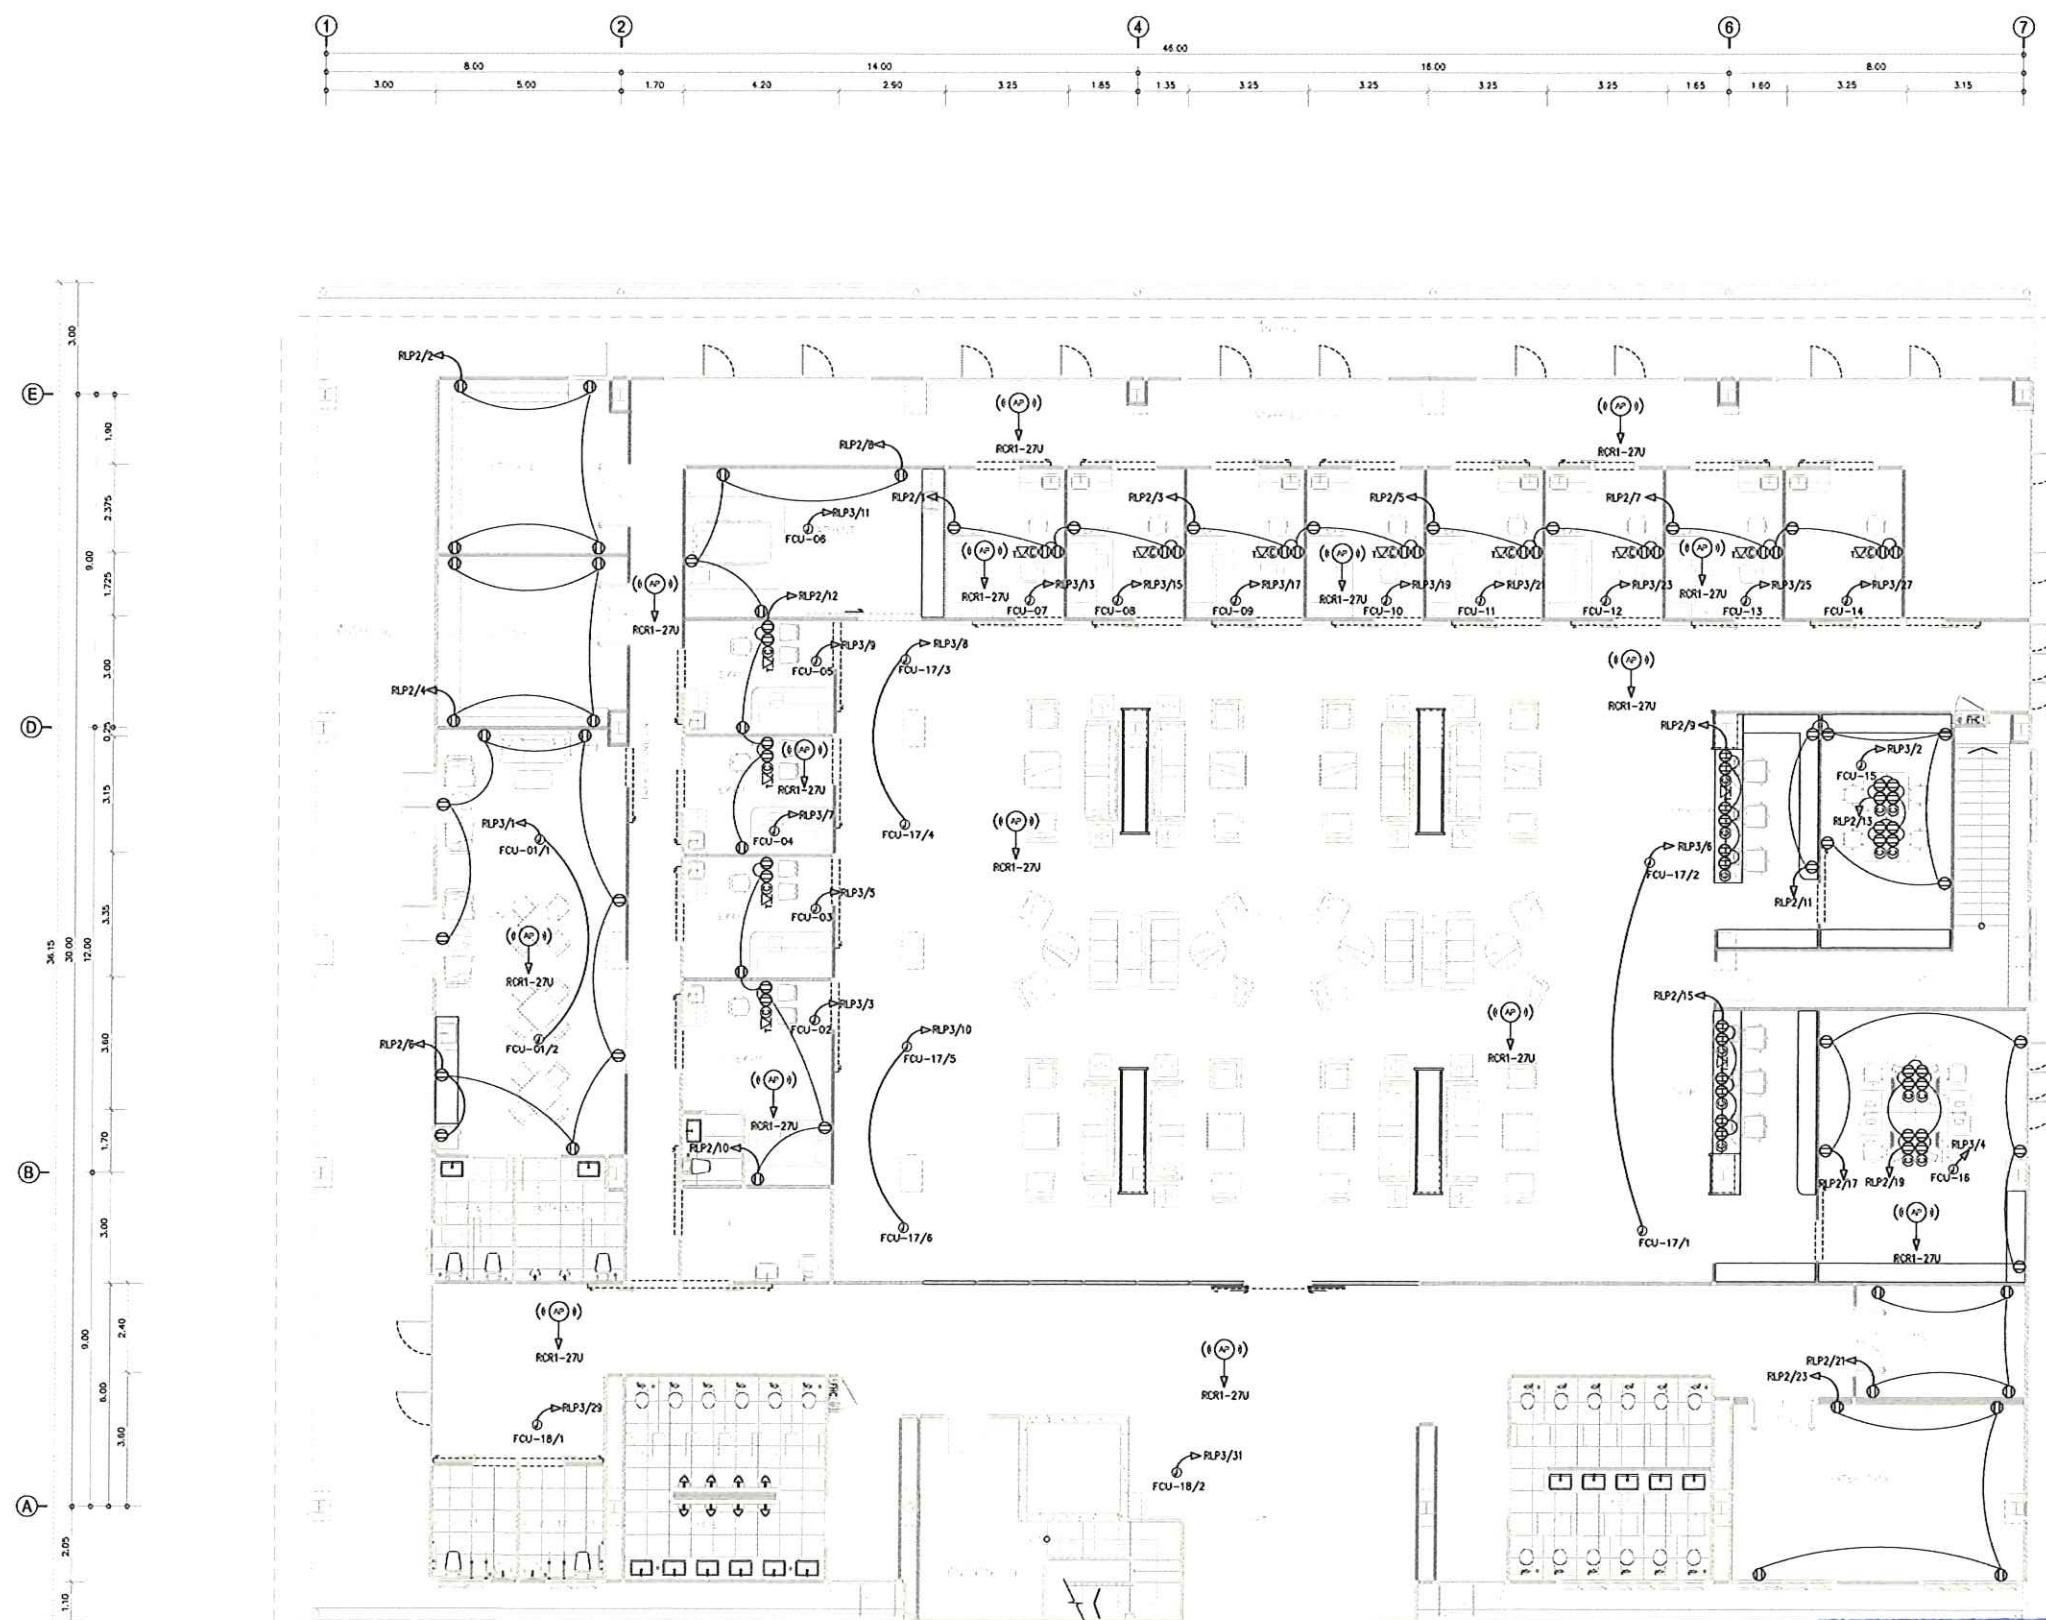


คณะกรรมการอำนวยการบริหารงานก่อสร้าง และกำหนดราคากลาง
ลงชื่อ..... ประธานกรรมการ
ลงชื่อ..... กรรมการ
ลงชื่อ..... กรรมการ
ลงชื่อ..... กรรมการ

แปลนระบบเต้ารับไฟฟ้า, เหนือเวอร์ AC, ระบบคดัก, โหมรีพพ์ ชื่น ดาดฟ้า

ຍກເລິກ

	TOTAL	FEED
1990	100	100
1991	100	100
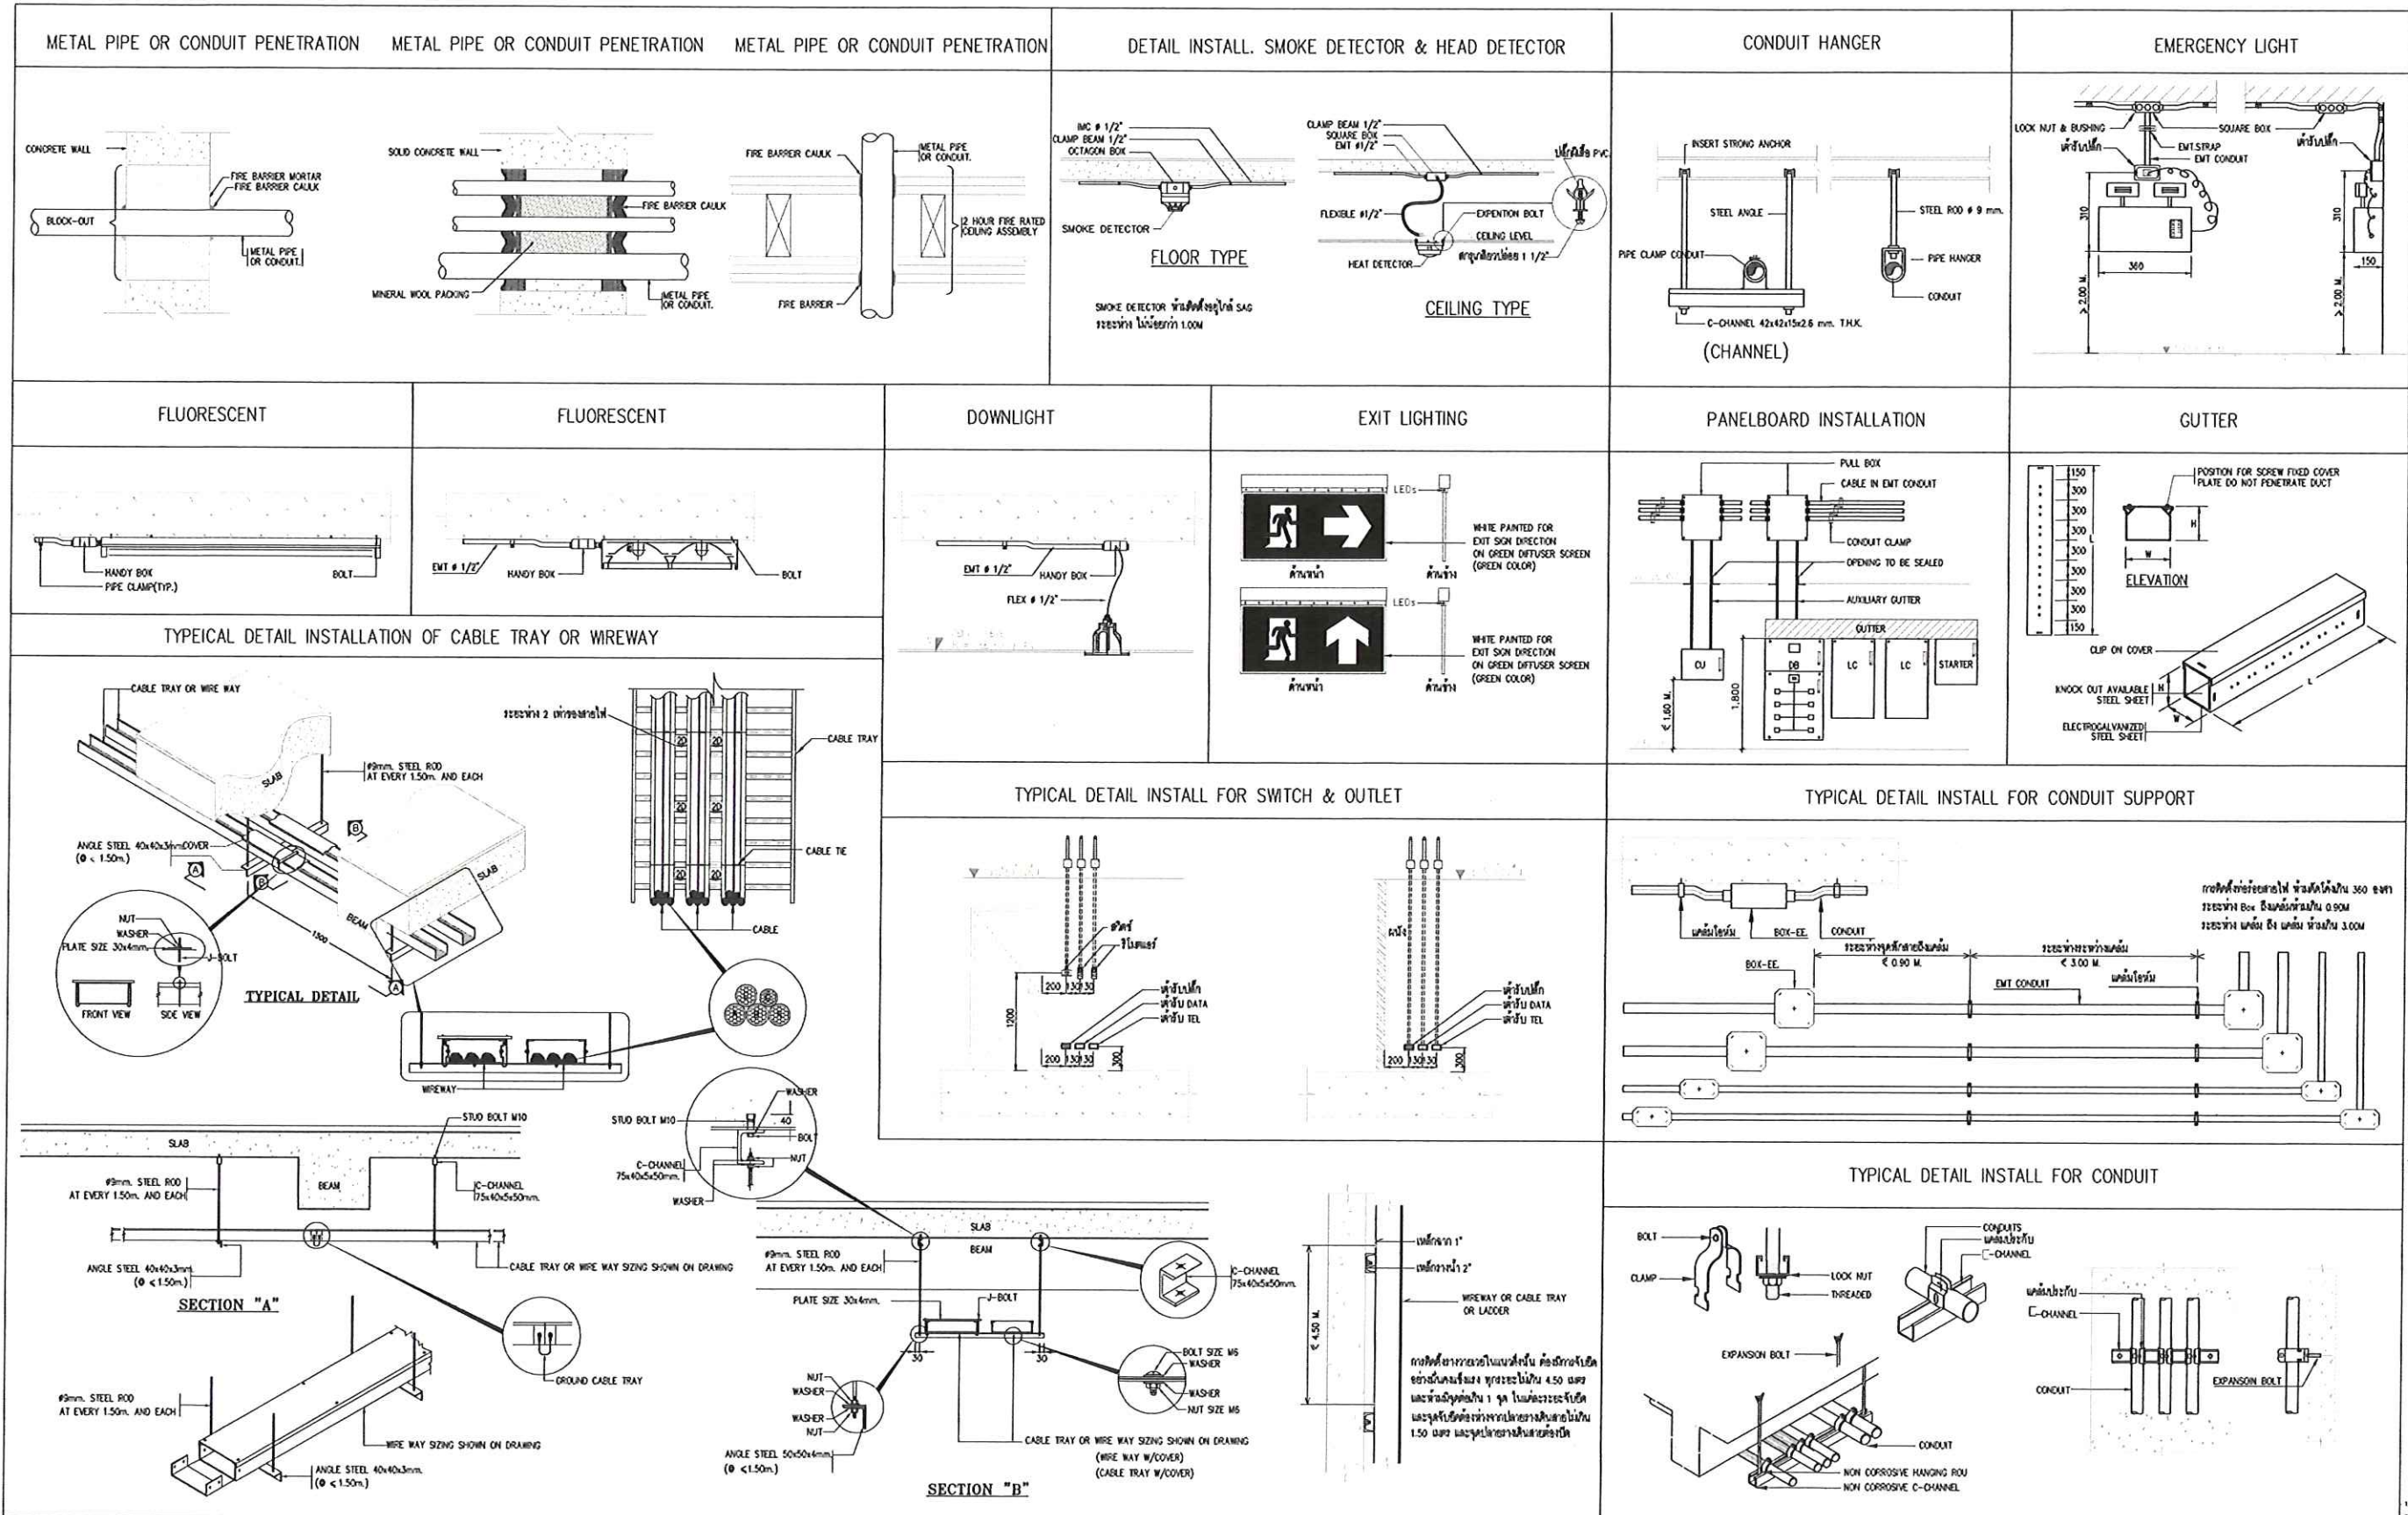

OWNER
โรงพยาบาลดุสิต

LOCATION
โรงพยาบาลดุสิต อาคาร 100 ชั้นบน
ชั้น 100 อาคาร 100 ชั้นบน

ARCHITECT
บริษัท ดุสิต จำกัด โทร. 2201
บริษัท ดุสิต จำกัด โทร. 1203
บริษัท ดุสิต จำกัด โทร. 25104

STRUCTURAL ENGINEER
บริษัท ดุสิต จำกัด โทร. 5054
บริษัท ดุสิต จำกัด โทร. 47321

SANITARY/FIRE PROTECTION ENGINEER
บริษัท ดุสิต จำกัด โทร. 4309
บริษัท ดุสิต จำกัด โทร. 4351

ELECTRICAL ENGINEER
บริษัท ดุสิต จำกัด โทร. 1505
บริษัท ดุสิต จำกัด โทร. 7158

MECHANICAL ENGINEER
บริษัท ดุสิต จำกัด โทร. 31129

INTERIOR DESIGNER

LANDSCAPE

APPROVED

REVISIONS

Rev. No. Revision Note Date

KEY PLAN

DRAWING TITLE

TYPICAL DETAIL

SCALE 1:100

1. THE DRAWING IS THE PROPERTY OF THE ARCHITECT OR OF THE APPLICANT. IT IS ISSUED SUBJECT TO RETURN UPON DEMAND AND IS NOT TO BE USED EXCEPT IN CONNECTION WITH THE PROJECT FOR WHICH IT IS PREPARED.
2. DO NOT SCALE DRAWINGS. USE MEASURED DIMENSIONS ONLY.

DATE 22.05.2561

Draw No.

EE-06-01

TOTAL EE/3

คณะกรรมการจัดทำแบบแปลน
ลงชื่อ.....ประธานกรรมการ
ลงชื่อ.....กรรมการ
ลงชื่อ.....กรรมการ
ลงชื่อ.....กรรมการ
ลงชื่อ.....กรรมการ